

4. GRAFIČKA DOKUMENTACIJA

A- POSTOJEĆE STANJE

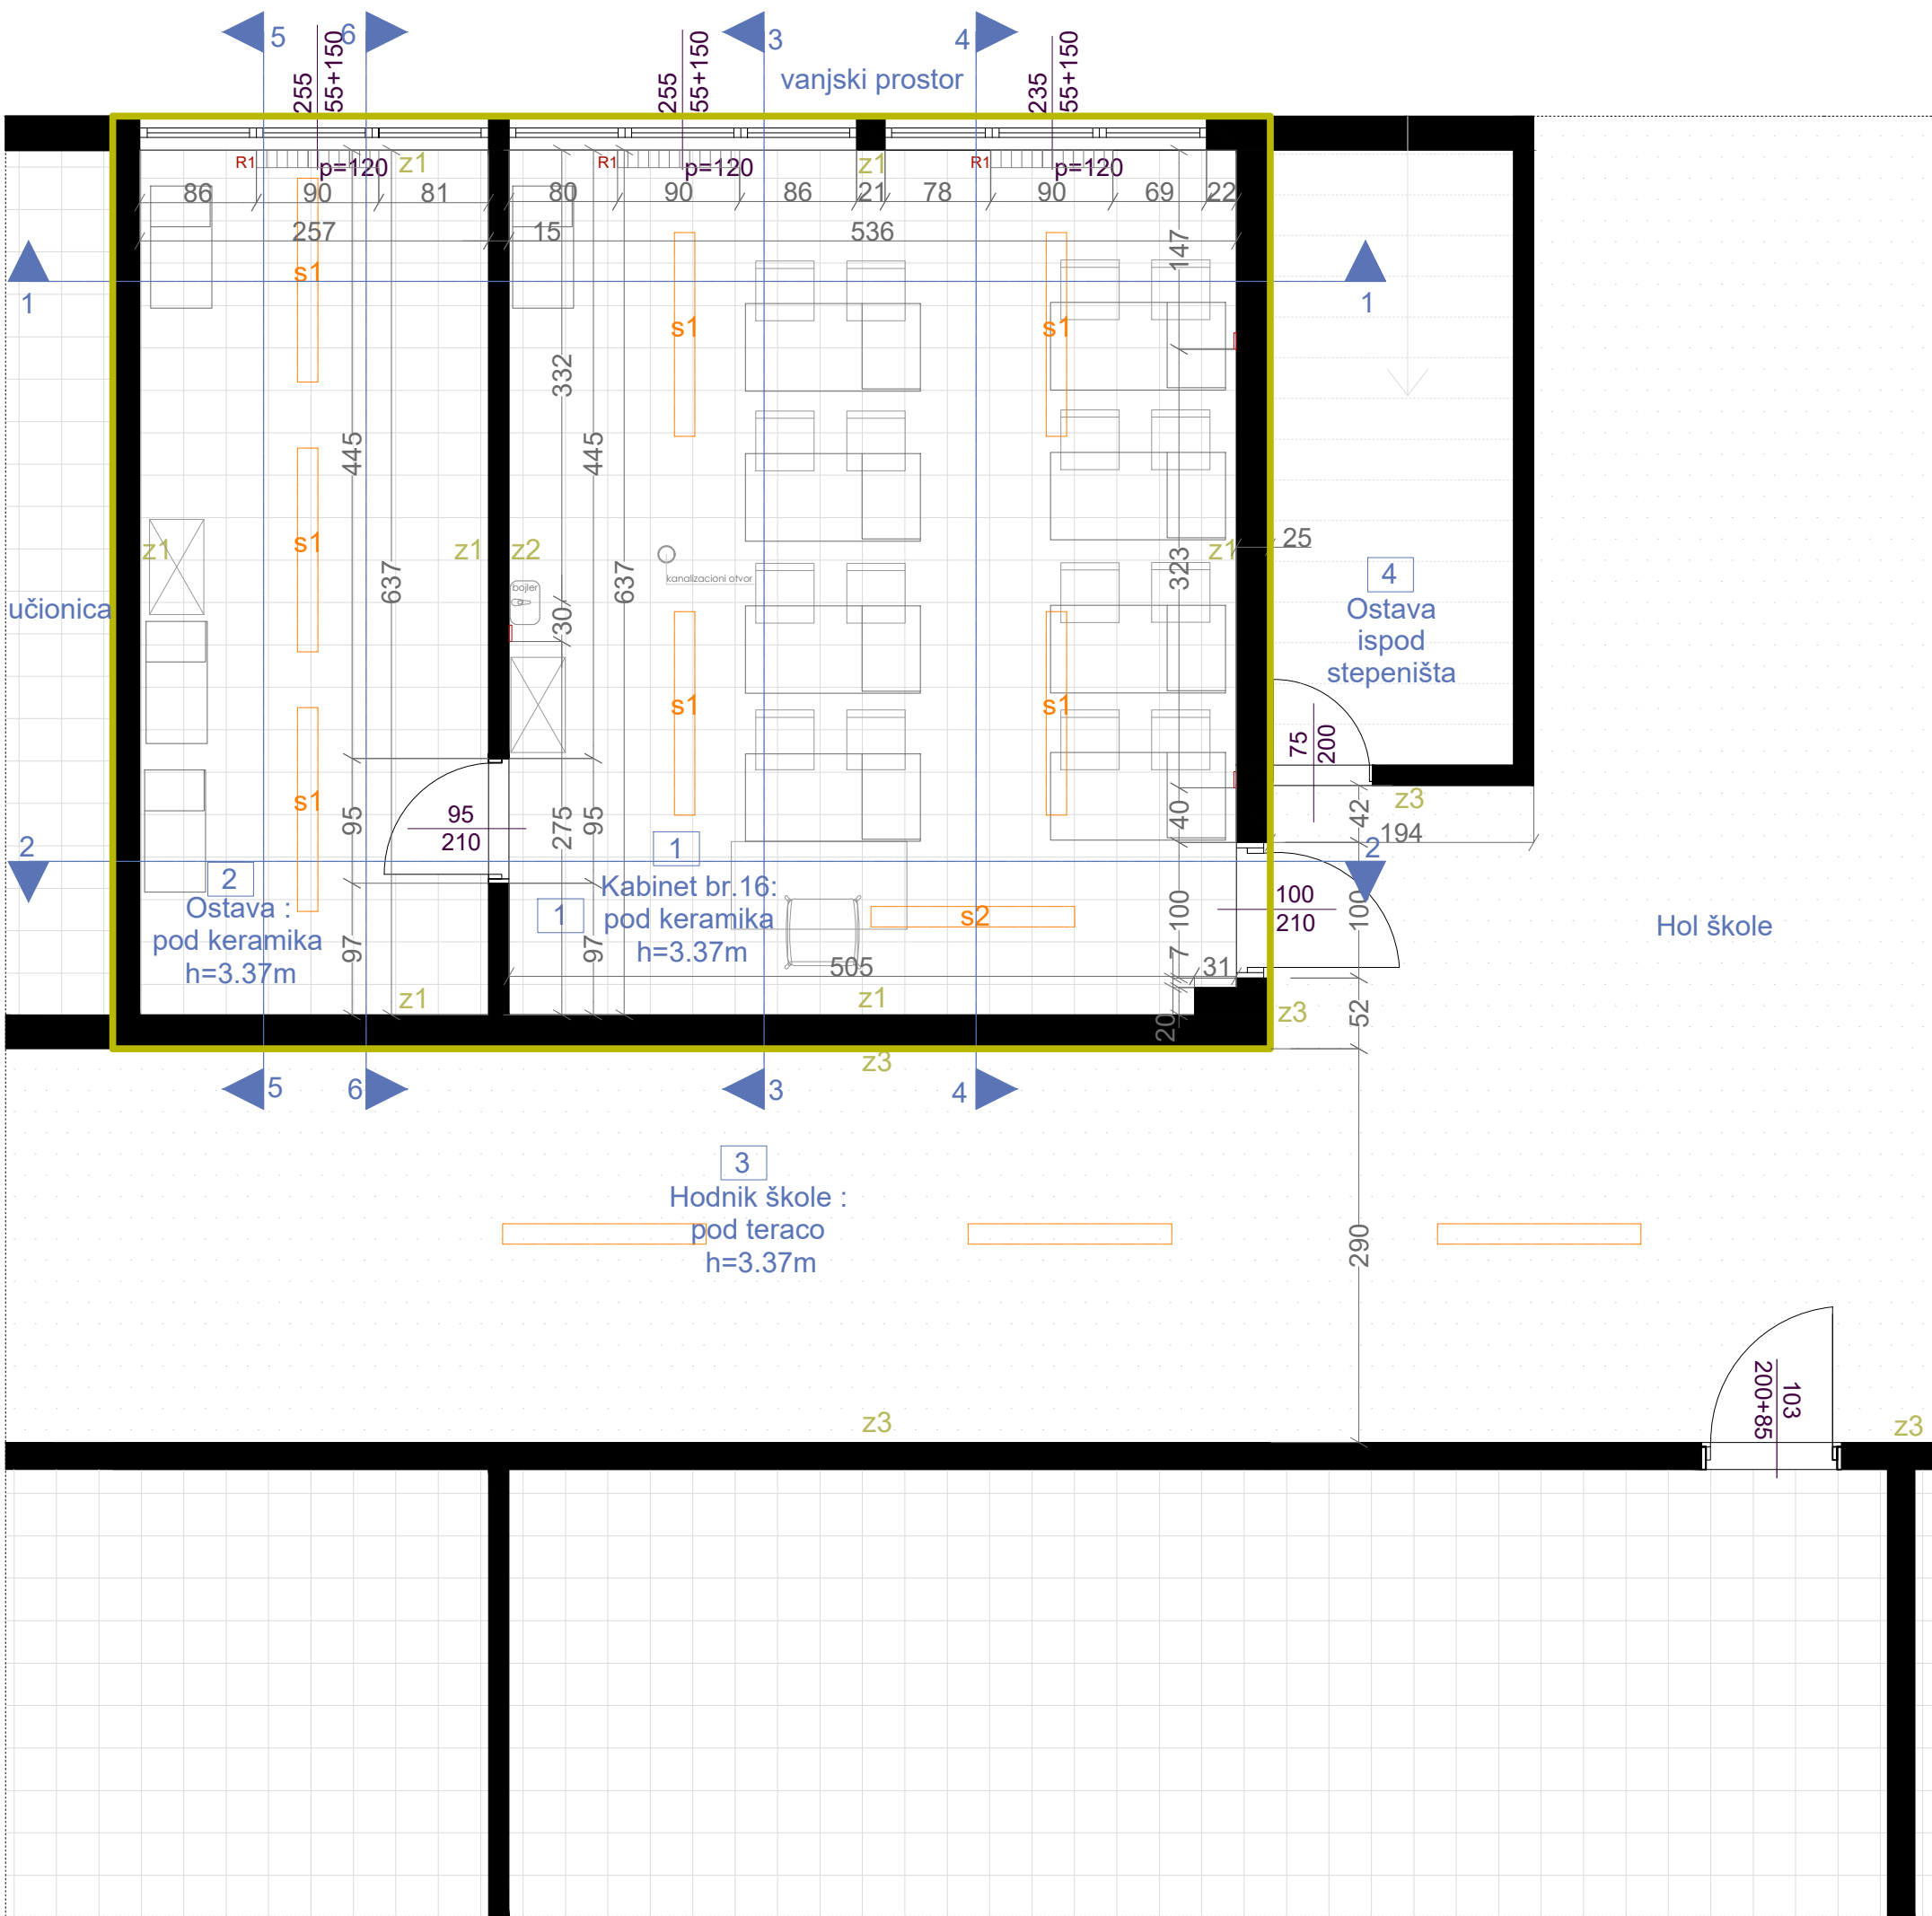

OSNOVA POSTOJEĆEG STANJA, R=1:50

LEGENDA - PROSTORIJE

br	naziv prostorije	obrada poda	obrada zida	obrada plafona	m ²
1	kabinet br.16	keramika	keramika / disperzija	disperzija	34.14
2	ostava	keramika	disperzija	disperzija	16.37
3	hodnik škole	teraco	masna boja do 168cm/ disperzija do plafona	disperzija	
4	ostava ispod stepeništa	teraco	disperzija	disperzija	


LEGENDA - OZNAKE

R1	Radijator dim. 90x90cm	z1	postojeći zid (završna obrada - disperzija)	z3	postojeći zid (završna obrada - do h=168cm-masna boja/ od h=168cm do 337cm-disperzija)
S1	Nadgradna svjetiljka	z2	postojeći zid (završna obrada - do h=150cm-keramika/ od h=150cm do 337cm-disperzija)		
S2	Visilica				
	Dio objekta na kom se vrše intervencije				

FOTODOKUMENTACIJA

Hodnik škole	Ostava ispod stepeništa	Kabinet br.16	Kabinet br.16	Ulaz u ostavu	Ostava

PROJEKTANT: URBI.PRO Državno sa ograničenom odgovornošću Podgorica "URBI.PRO" d.o.o., Podgorica, ul.Radosava Burića bb, telefon 067/006-012, e-mail urbi.pro@t-com.me PDV: 30/31-14987-7, PIB: 03059847	INVESTITOR: Ministarstvo zdravlja Crne Gore		
Objekat: Stomatološke ambulante u osnovnim i srednjim školama - JU SMS "Vuksan Đukić " Mojkovac	Lokacija: Njegoševa bb, Mojkovac		
Glavni inženjer: Dušan Džudović, d.i.a.	Vrsta tehničke dokumentacije: GLAVNI PROJEKAT		
Odgovorni inženjer: Dušan Džudović, d.i.a.	Dio tehničke dokumentacije: ARHITEKTURA	RAZMJERA: R=1:50	
Saradnici: Milena Lukić, MSc arh. Maja Marvučić, spec.sci.arch. Nikola Bulatović, MSc arh.	Prilog: Osnova prostorije namijenjene funkciji ambulance - postojeće stanje	Broj priloga: A-01	Broj strane:
Datum izrade i M.P. Februar, 2023.	Datum revizije i M.P.		

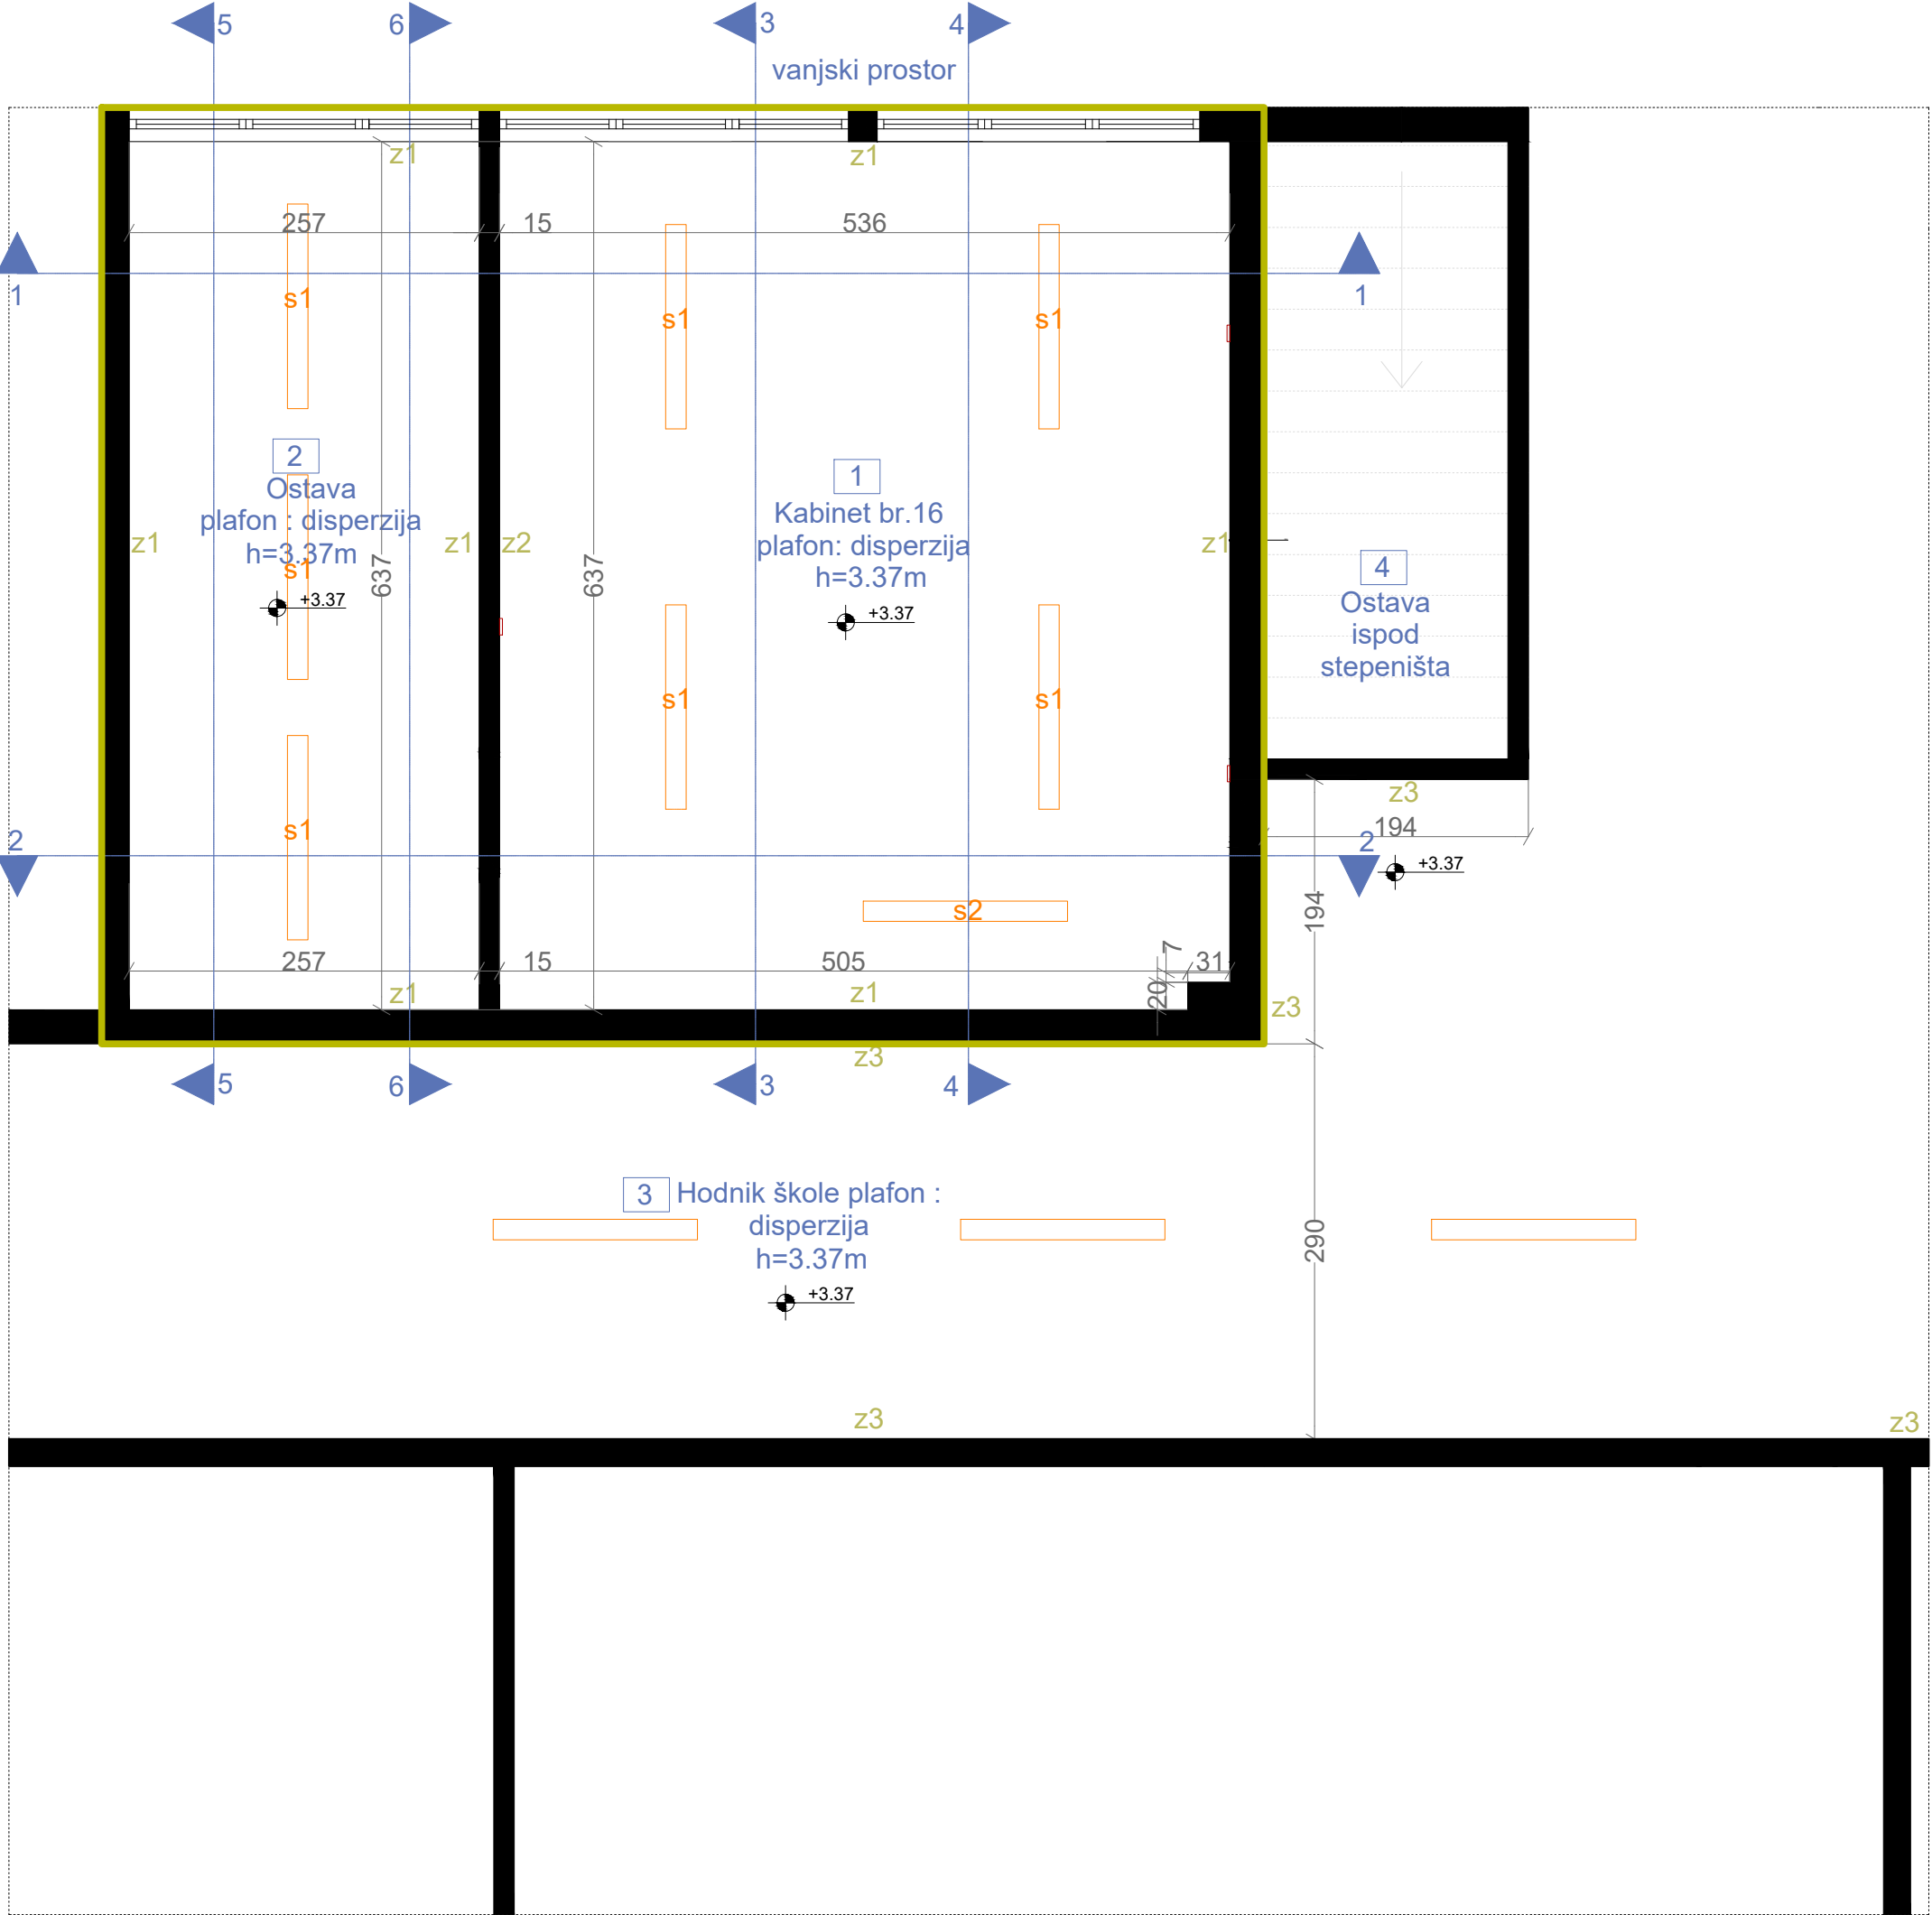

OSNOVA PLAFONA/ POSTOJEĆE STANJE, R=1:50

LEGENDA - OZNAKE


- s1 Nadgradna svjetiljka
- s2 Visilica
- Dio objekta na kom se vrše intervencije

FOTODOKUMENTACIJA




PROJEKTANT:  "URBI.PRO" d.o.o., Podgorica, ul.Radosava Burića bb, telefon 067/006-012, e-mail urbi.pro@t-com.me PDV: 30/31-14987-7, PIB: 03059847		INVESTITOR: Ministarstvo zdravlja Crne Gore	
Objekat: Stomatološke ambulante u osnovnim i srednjim školama - JU SMŠ "Vuksan Đukić " Mojkovac		Lokacija: Njegoševa bb, Mojkovac	
Glavni inženjer: Dušan Džudović, d.i.a.		Vrsta tehničke dokumentacije: GLAVNI PROJEKAT	
Odgovorni inženjer: Dušan Džudović, d.i.a.		Dio tehničke dokumentacije: ARHITEKTURA	
Saradnici: Milena Lukić, MSc arh. Maja Marvučić, spec.sci.arch. Nikola Bulatović, MSC arh.		Prilog: Osnova plafona prostorije namijenjene funkciji ambulate - postojeće stanje	RAZMJERA: R=1:50
Datum izrade i M.P.: Februar, 2023.		Broj priloga: A-02	Broj strane:


IZGLED ZIDA 1-1
Završna obrada - disperzija

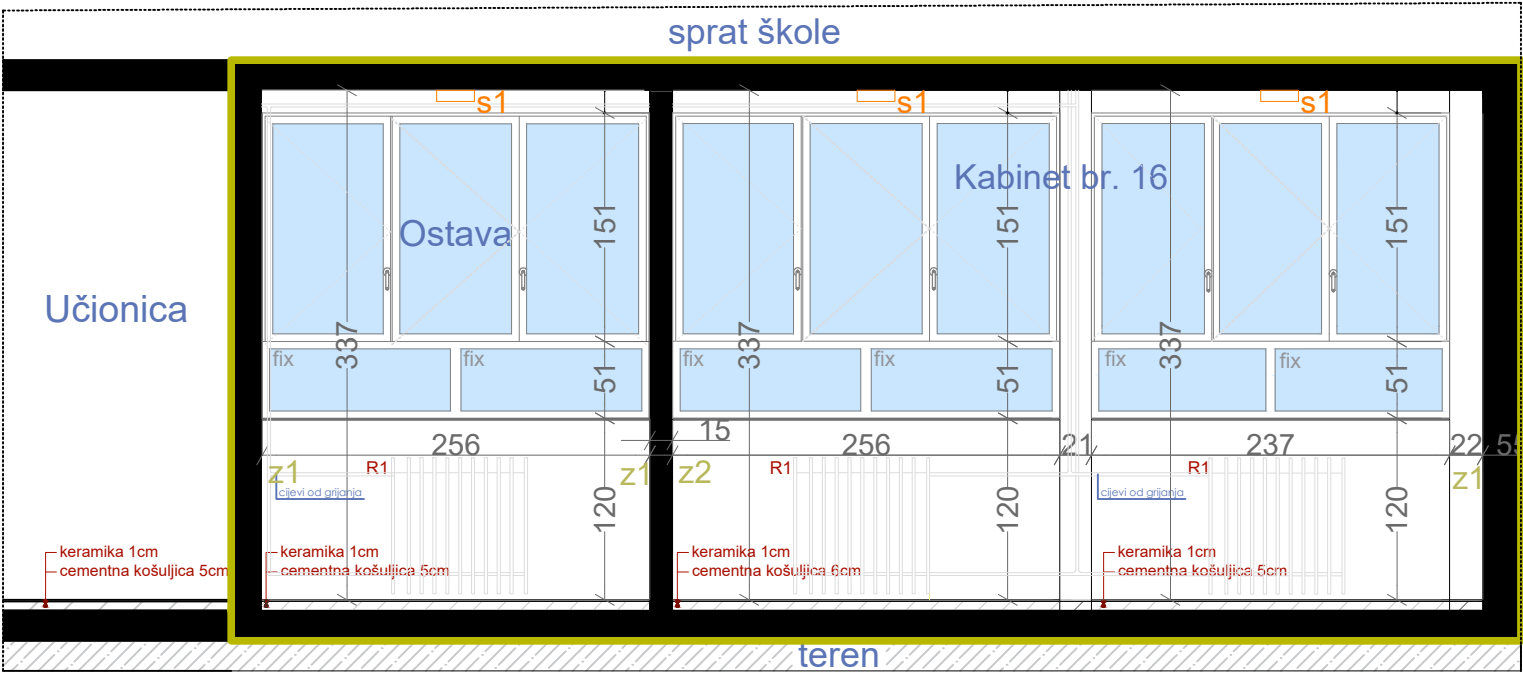

IZGLED ZIDA 2-2
Završna obrada - disperzija

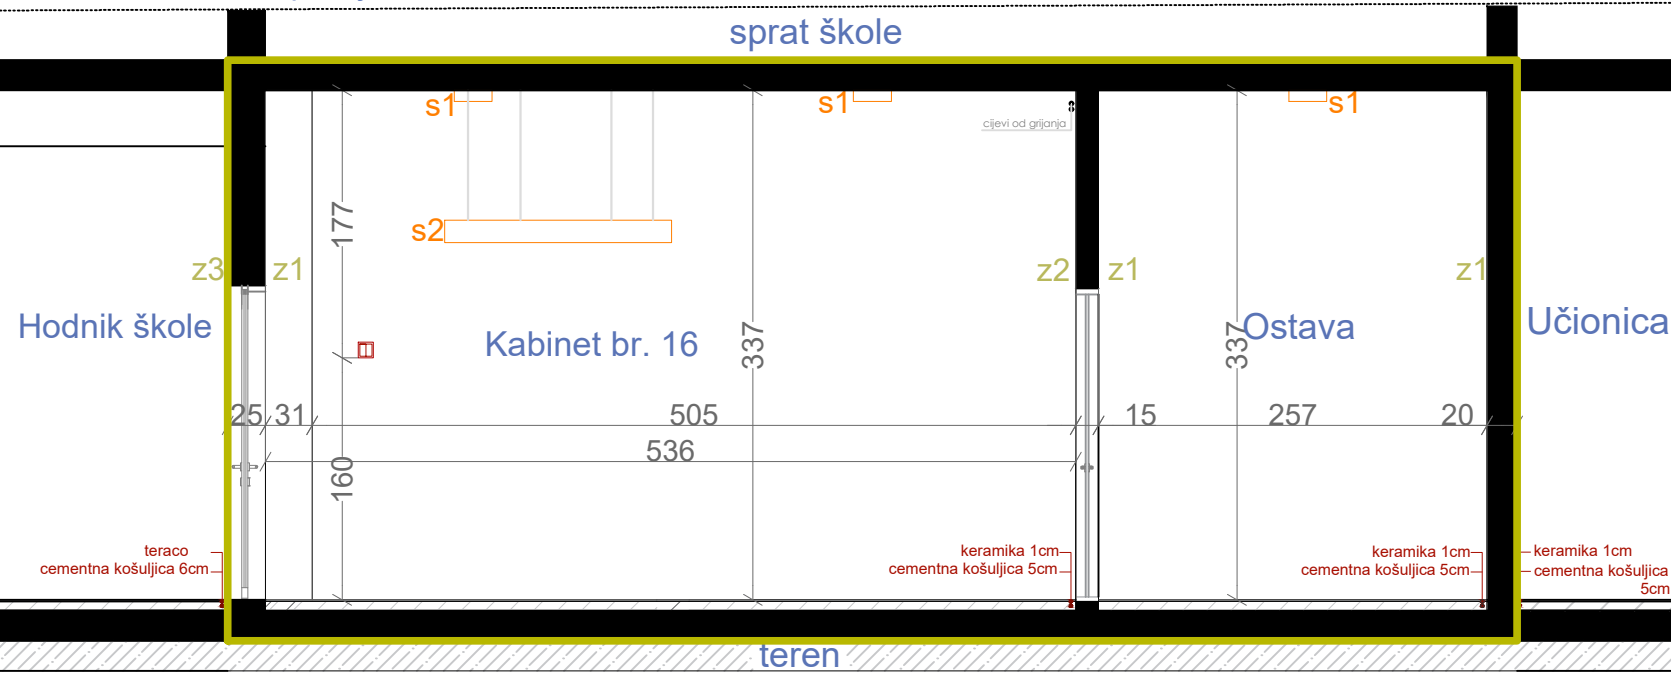

IZGLED ZIDA 3-3
Završna obrada - keramika do h=150 cm/
disperzija od h=150 cm do plafona

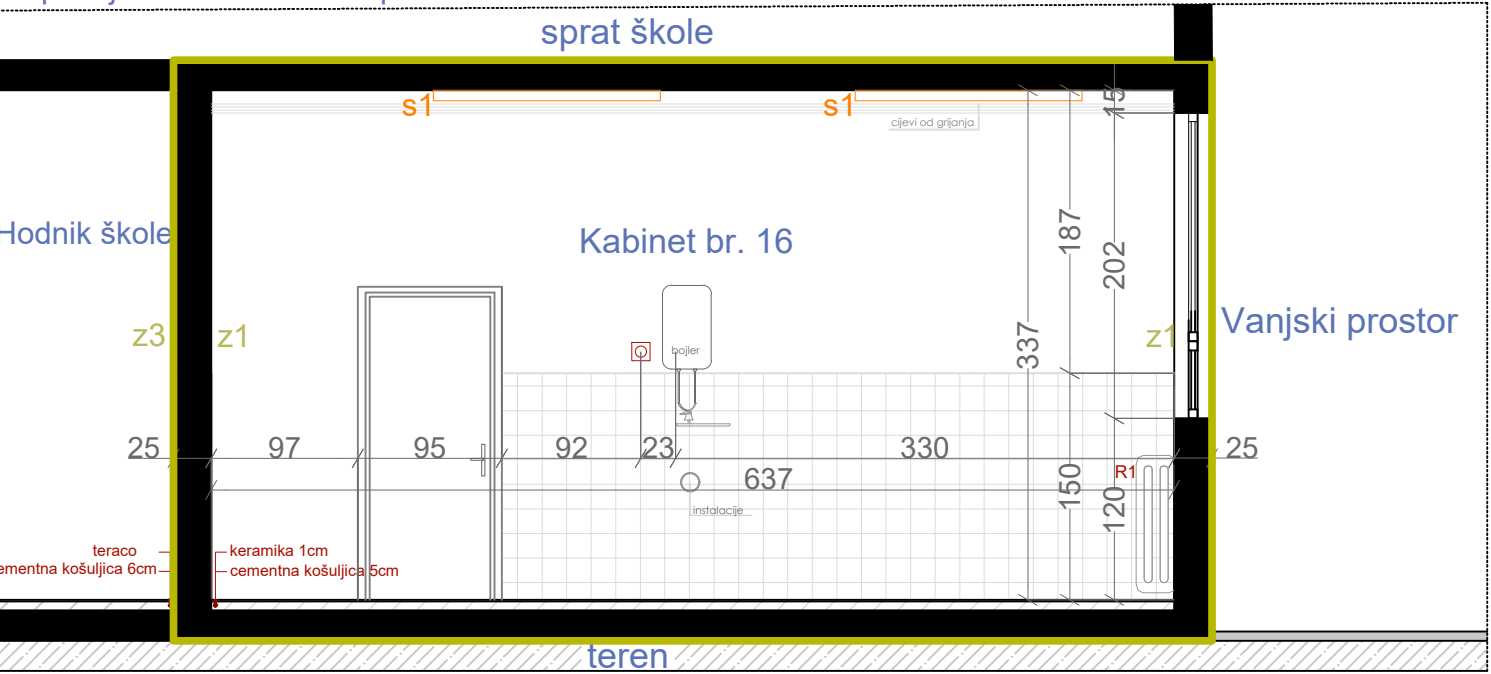

IZGLEDI/ POSTOJEĆE STANJE, R=1:50

LEGENDA - OZNAKE


- S1 Nadgradna svjetiljka
- S2 Visilica
- Monofazna utičnica
- Prekidač za svjetlo
- R1 Radijator dim. 90x90cm
- PVC elektro ormar

z1 postojeći zid
(završna obrada - disperzija)


z2 postojeći zid
(završna obrada - do
h=150cm-keramika/ od
h=150cm do 337cm-disperzija)

z3 postojeći zid
(završna obrada - do
h=168cm-masna boja/
od h=168cm do 337cm-disperzija)


IZGLED ZIDA 4-4
Završna obrada - disperzija

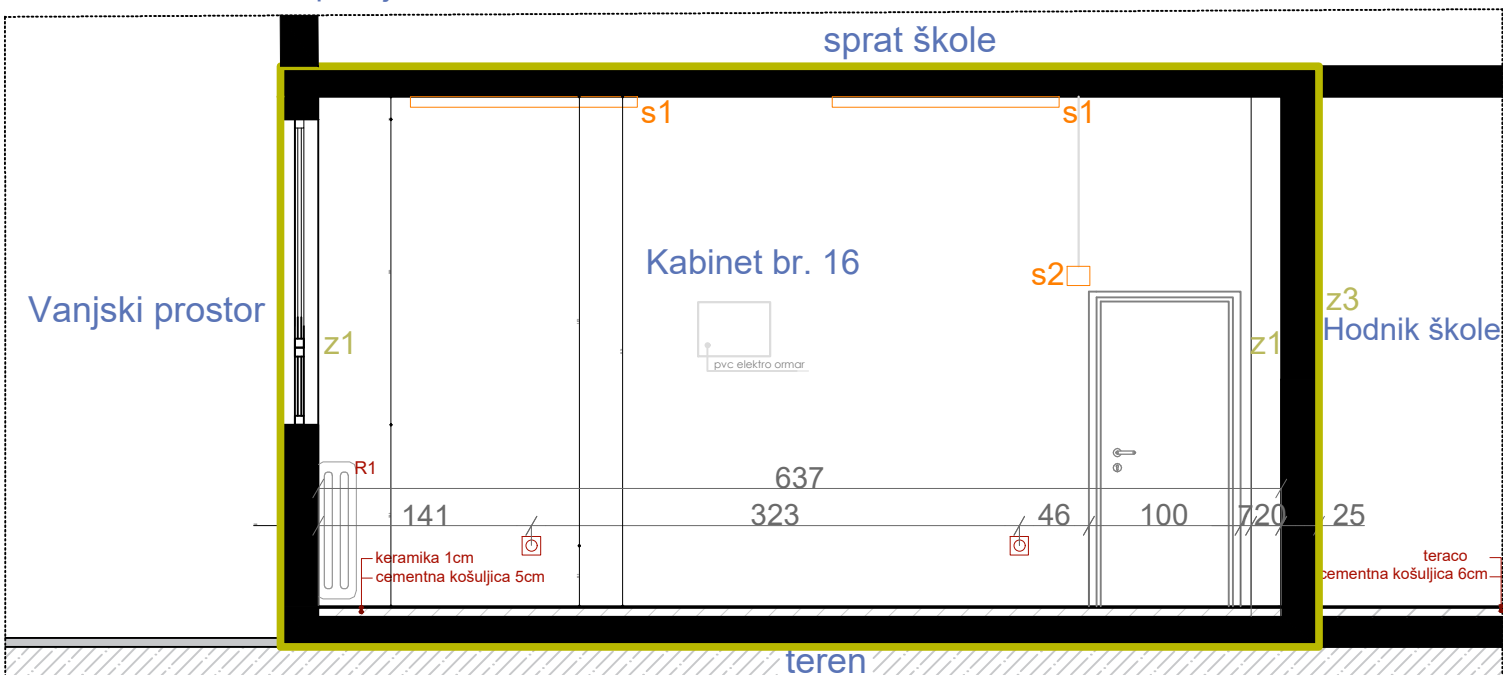


IZGLED ZIDA 5-5
Završna obrada - disperzija

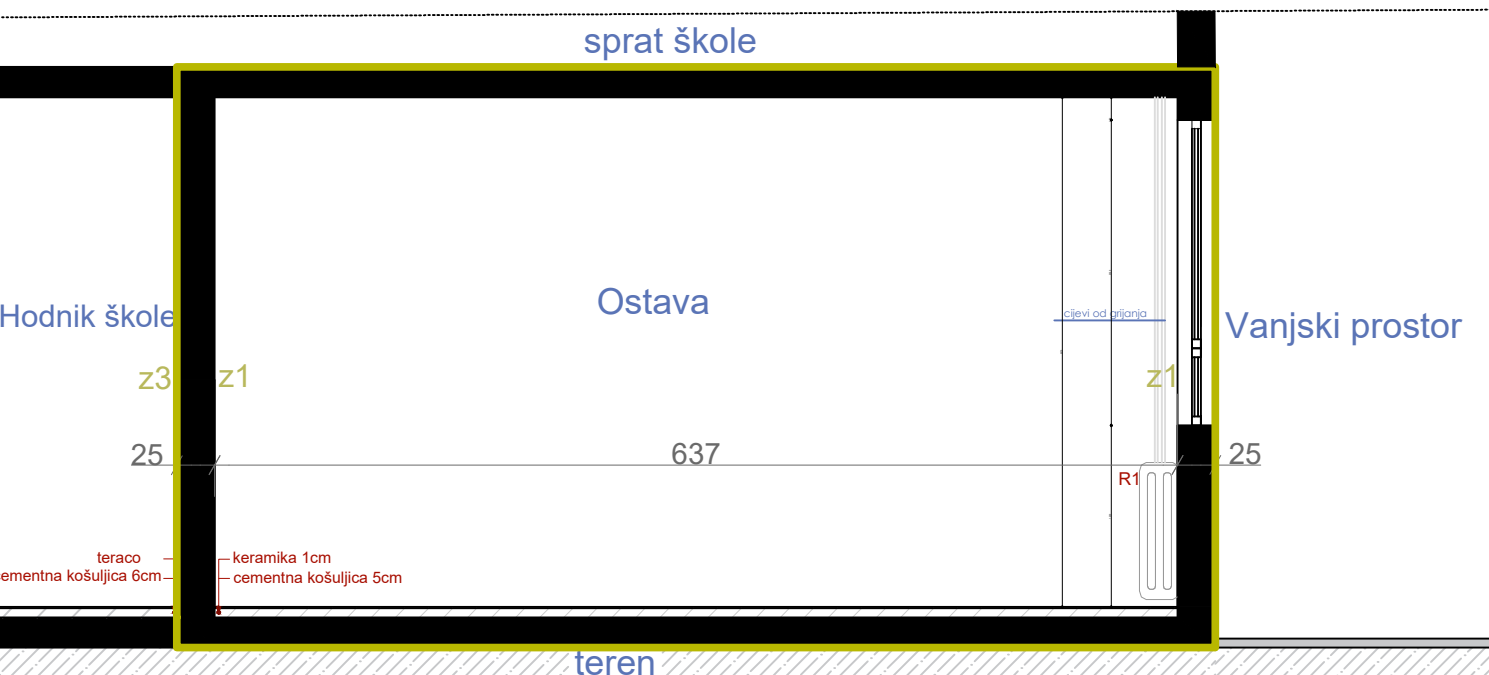

IZGLED ZIDA 6-6
Završna obrada - disperzija

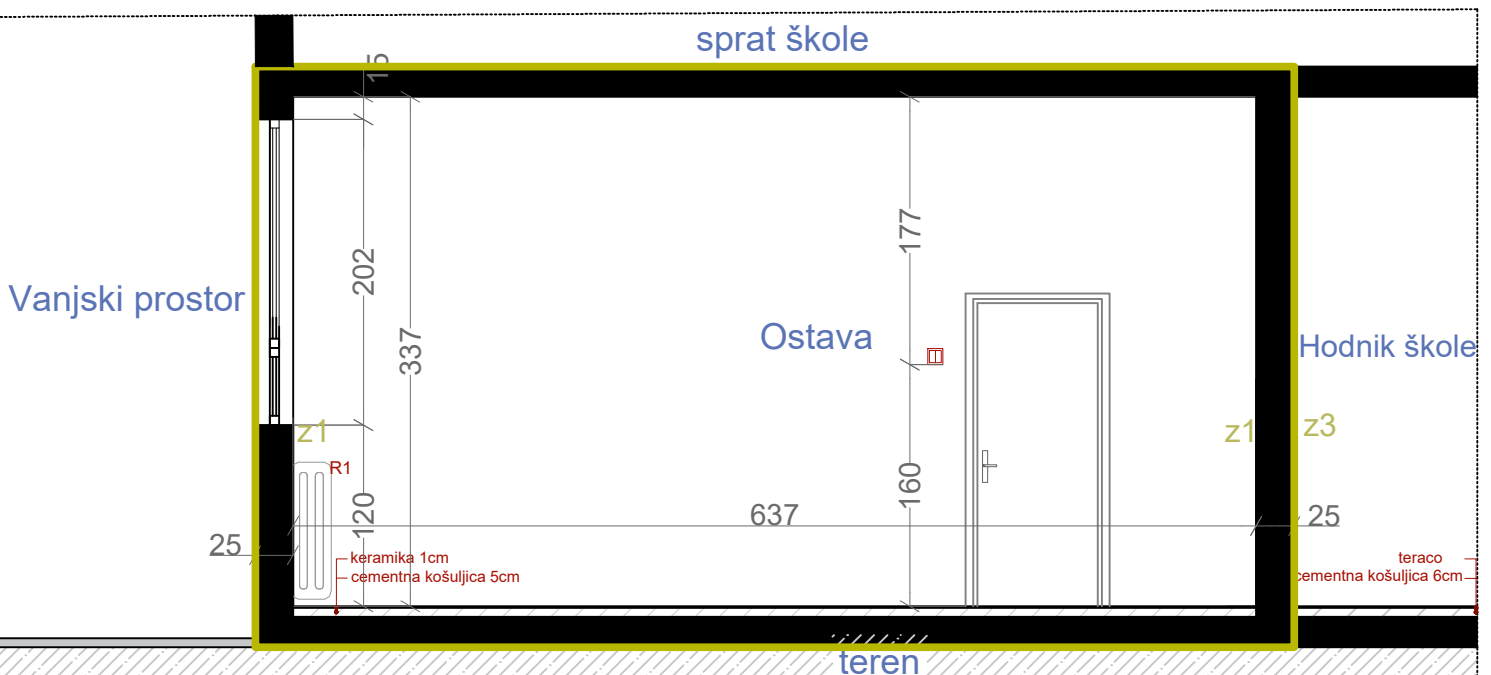

PROJEKTANT:  "URBI.PRO" d.o.o., Podgorica, ul. Radosava Burića bb, telefon 067/006-012, e-mail urbi.pro@t-com.me PDV: 30/31-14987-7, PIB: 03059847		INVESTITOR: Ministarstvo zdravlja Crne Gore	
Objekat: Stomatološke ambulante u osnovnim i srednjim školama - JU SMS "Vukšan Đukić" Majkovac		Lokacija: Njegoševa bb, Majkovac	
Glojni inženjer: Dušan Đžudović, d.i.a.		Vista tehničke dokumentacije: GLAVNI PROJEKAT	
Odgovorni inženjer: Dušan Đžudović, d.i.a.		Dio tehničke dokumentacije: ARHITEKTURA	
Saradnici: Milena Lukić, MSc arh. Maja Marvčić, spec.sci.arch. Nikola Bulatović, MSC arh.		Prilog: Izgledi - postojeće stanje	Broj priloga: A-03
Datum izrade i M.P.: Februar, 2023.		Datum revizije i M.P.:	
		Broj strane:	

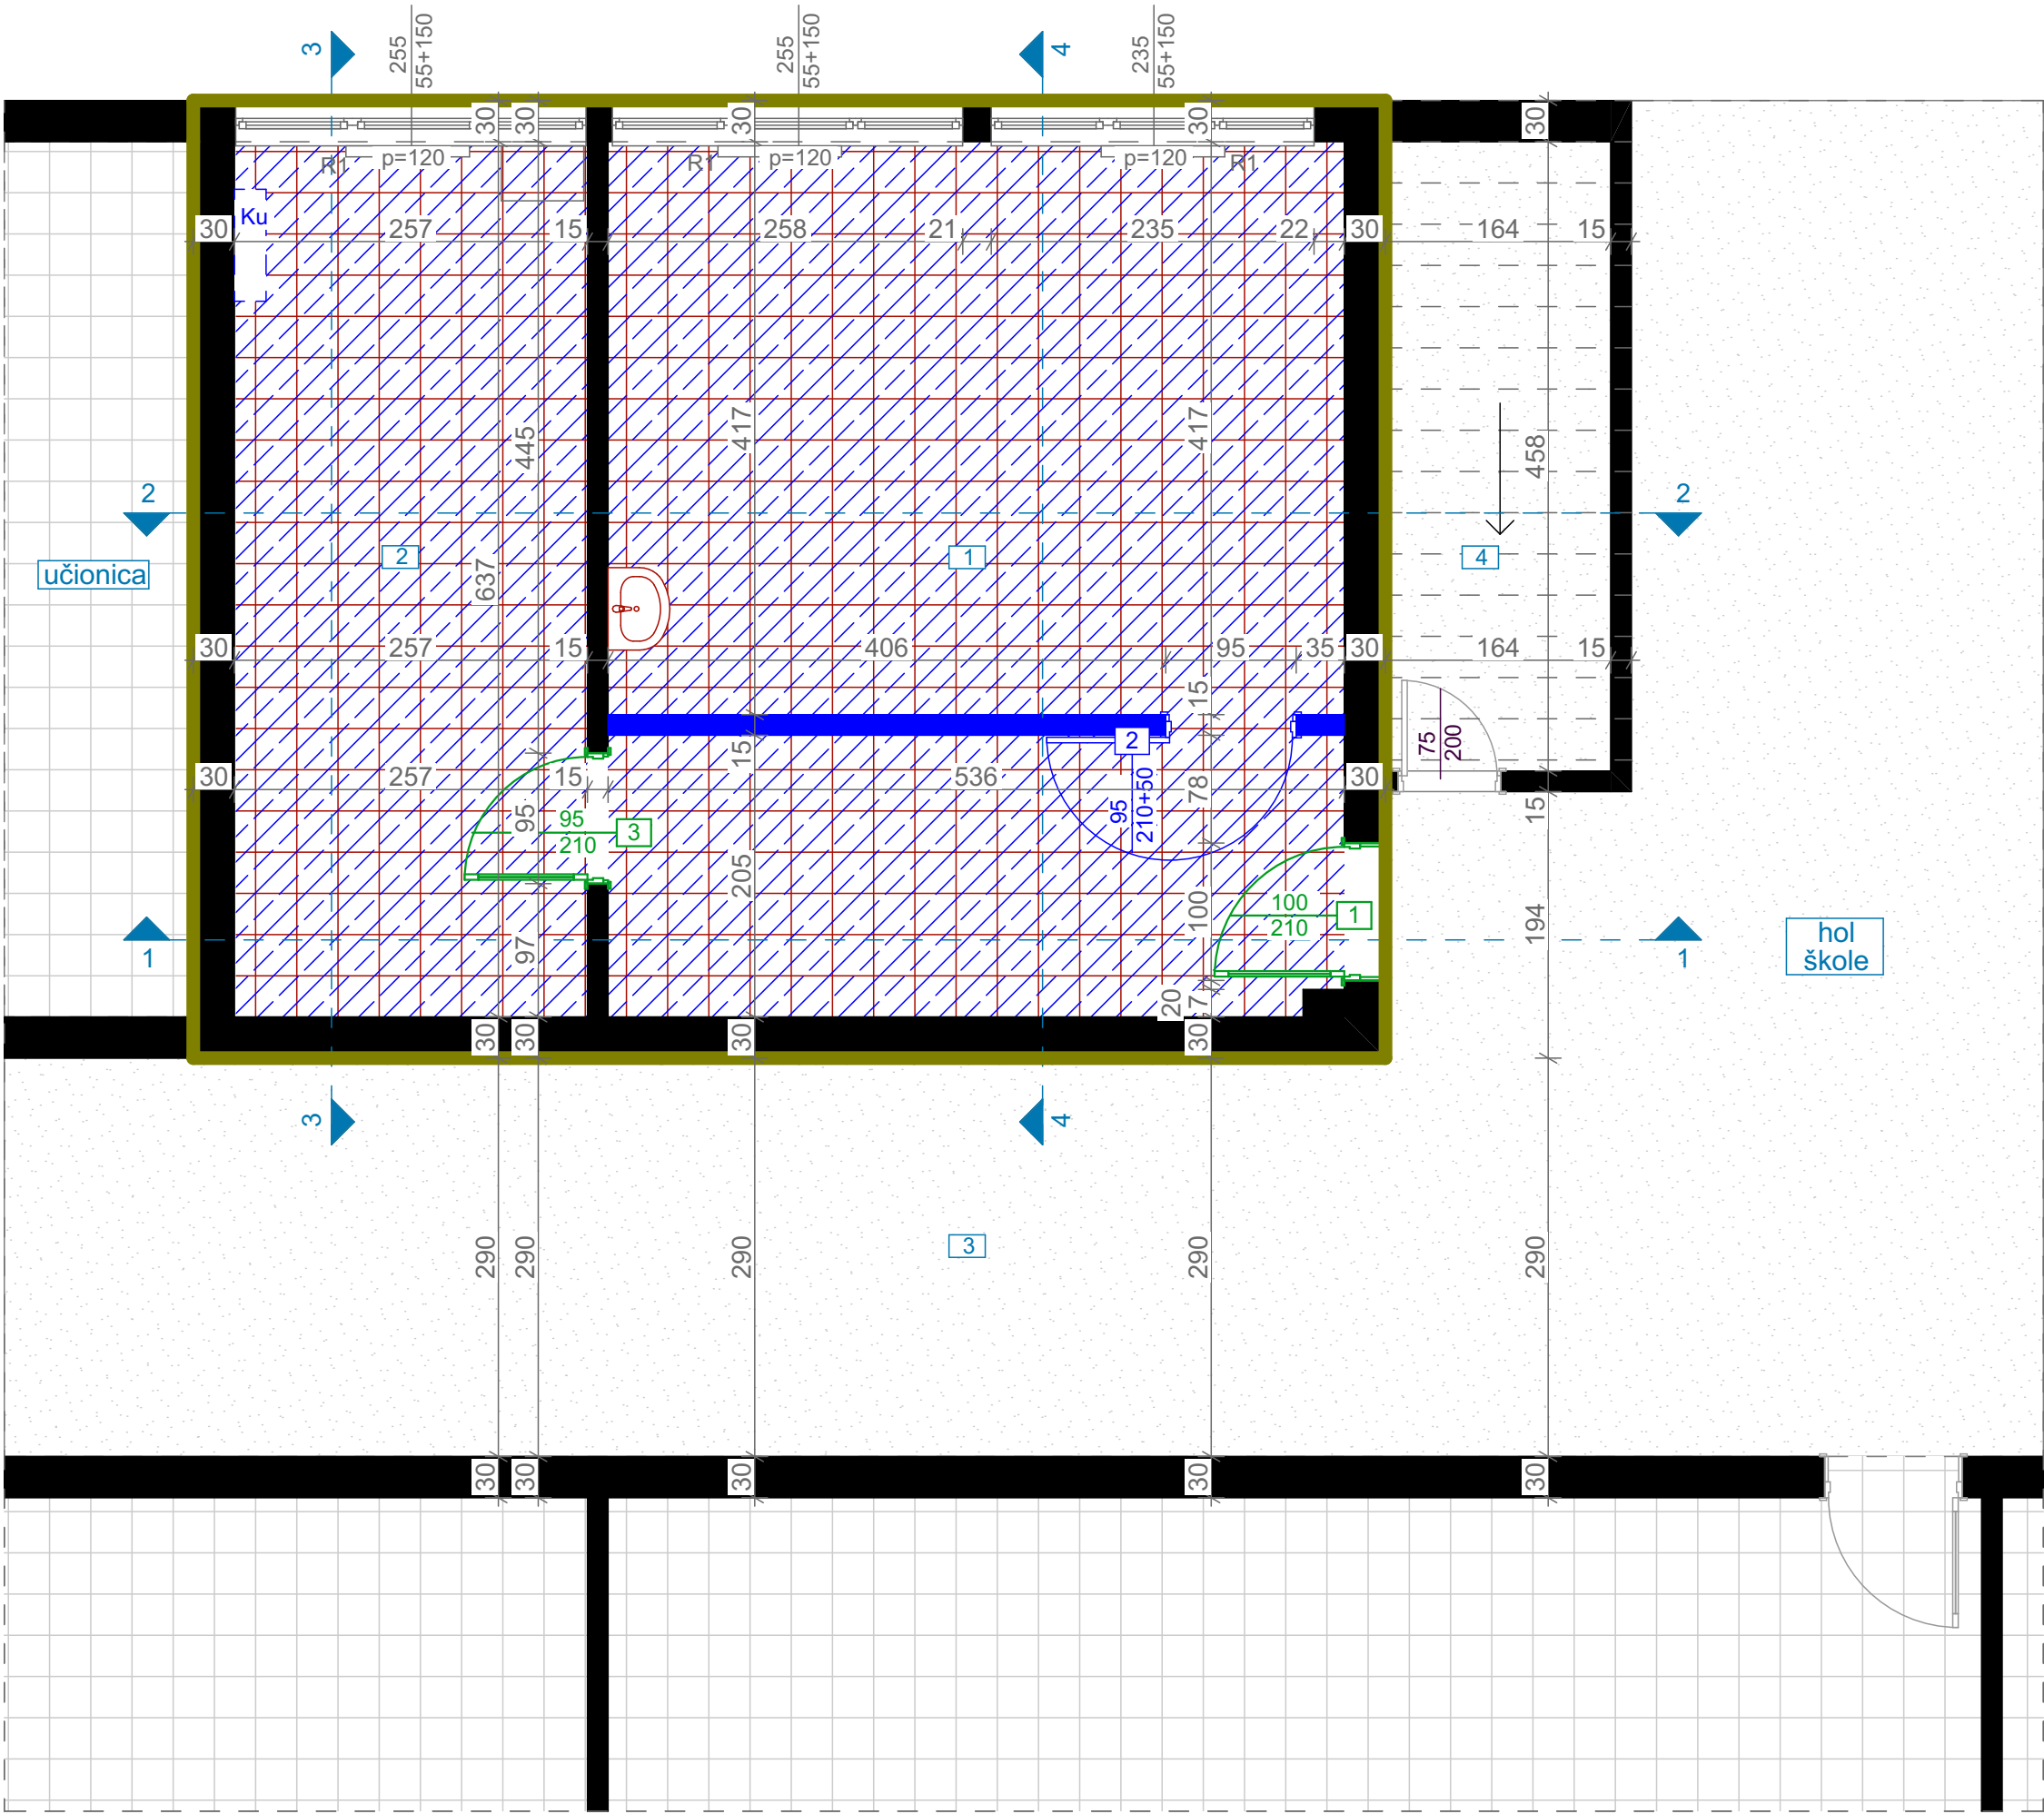

OSNOVA/ PLAN INTERVENCIJA, R=1:50

LEGENDA - PROSTORIJE


br	naziv prostorije	obrađa poda	obrađa zida	obrađa plafona	m²
1	kabinet br. 16	keramika	keramika/ disperzija	disperzija	34,14
2	ostava	keramika	disperzija	disperzija	16,37
3	hodnik	teraco	masna boja do h=168cm/ disperzija od h=168cm do plafona	disperzija	16
4	ostava	teraco	disperzija	disperzija	4,80

LEGENDA - OZNAKE


- novoplanirano
- uklanjanje postojećeg
- zamjena postojećeg novim
- uklanjanje postojećeg poda (keramika)
- postavljanje novog poda (pvc)
- ugradnja nove bravarije
- zamjena postojeće bravarije novom
- uklanjanje postojećih instalacija i
česme u prostoriji kabineta
- dio objekta na kom se vrše
intervencije

PROJEKTANT: URBI.PRO Udruženje za ograničenu odgovornost Podgorica "URBI.PRO" d.o.o., Podgorica, ul.Radosava Burića bb, telefon 067/006-012, e-mail urbi.pro@t-com.me PDV: 30/31-14987-7, PIB: 03059847	INVESTITOR: Ministarstvo prosvjete Crne Gore		
Objekat: Stomatološke ambulante u osnovnim i srednjim školama - SMS "Vuksan Đukić" Majkovac	Lokacija: Njegoševa, Majkovac		
Glavni inženjer: Dušan Džudović, d.i.a.	Vrsta tehničke dokumentacije: GLAVNI PROJEKAT		
Odgovorni inženjer: Dušan Džudović, d.i.a.	Dio tehničke dokumentacije: ARHITEKTURA		RAZMJERA: R=1:50
Saradnici: Milena Lukić, MSc arh. Maja Marvučić, spec.sci.arch. Nikola Bulatović, MSC arh.	Prilog: Osnova prostorije namijenjene funkciji ambulanthe - plan intervencija	Broj priloga: B-01	Broj strane:
Datum izrade i M.P. Februar, 2023.	Datum revizije i M.P.		


IZGLED 1-1

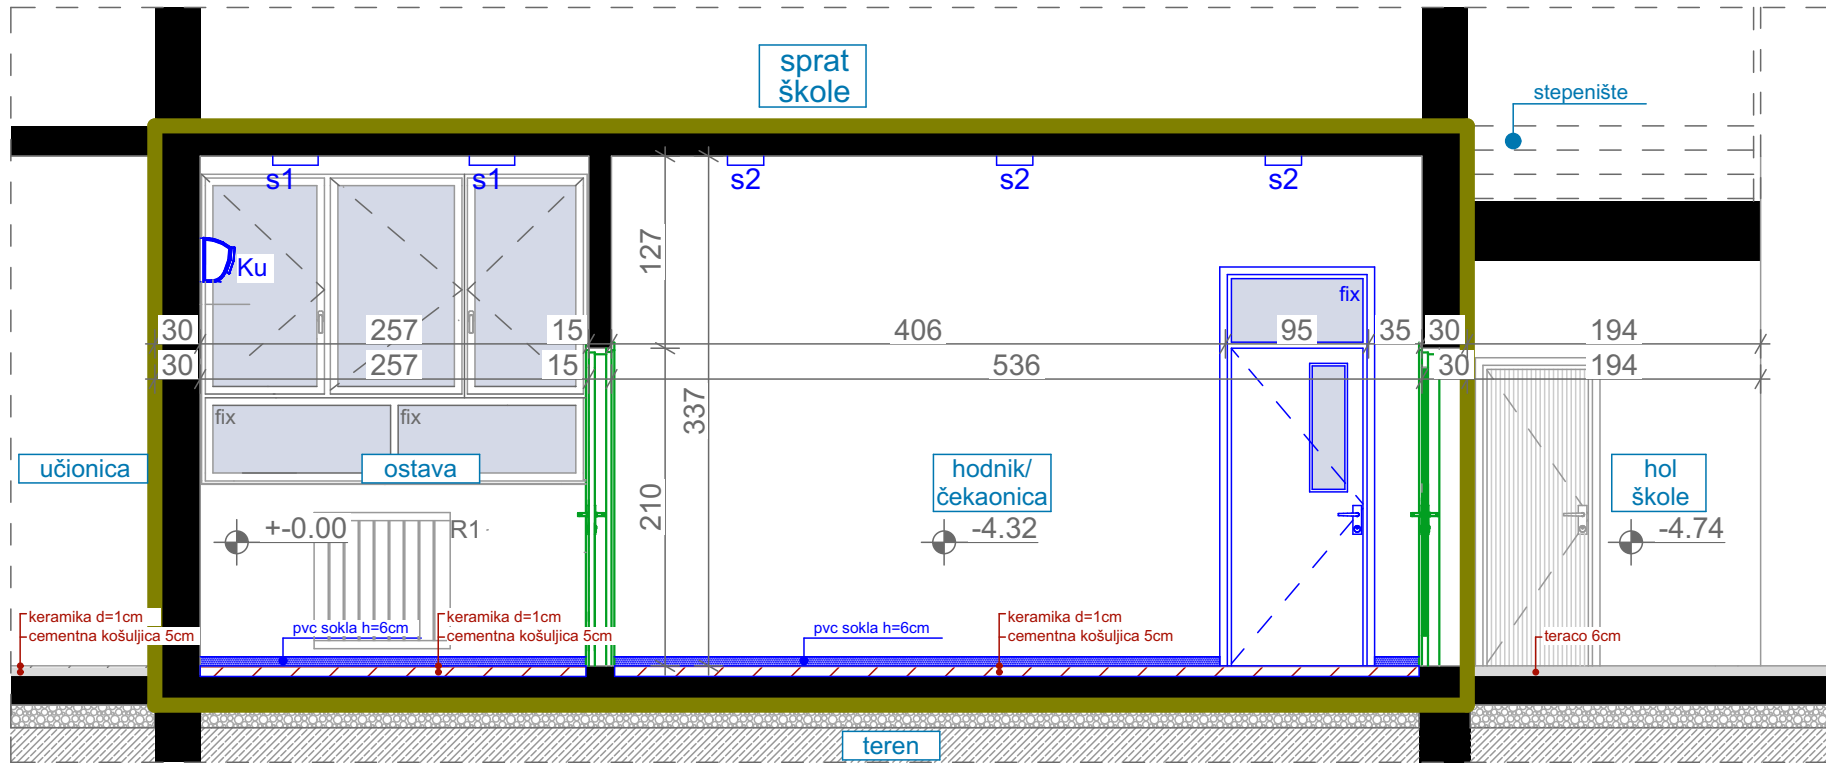


IZGLED 3-3

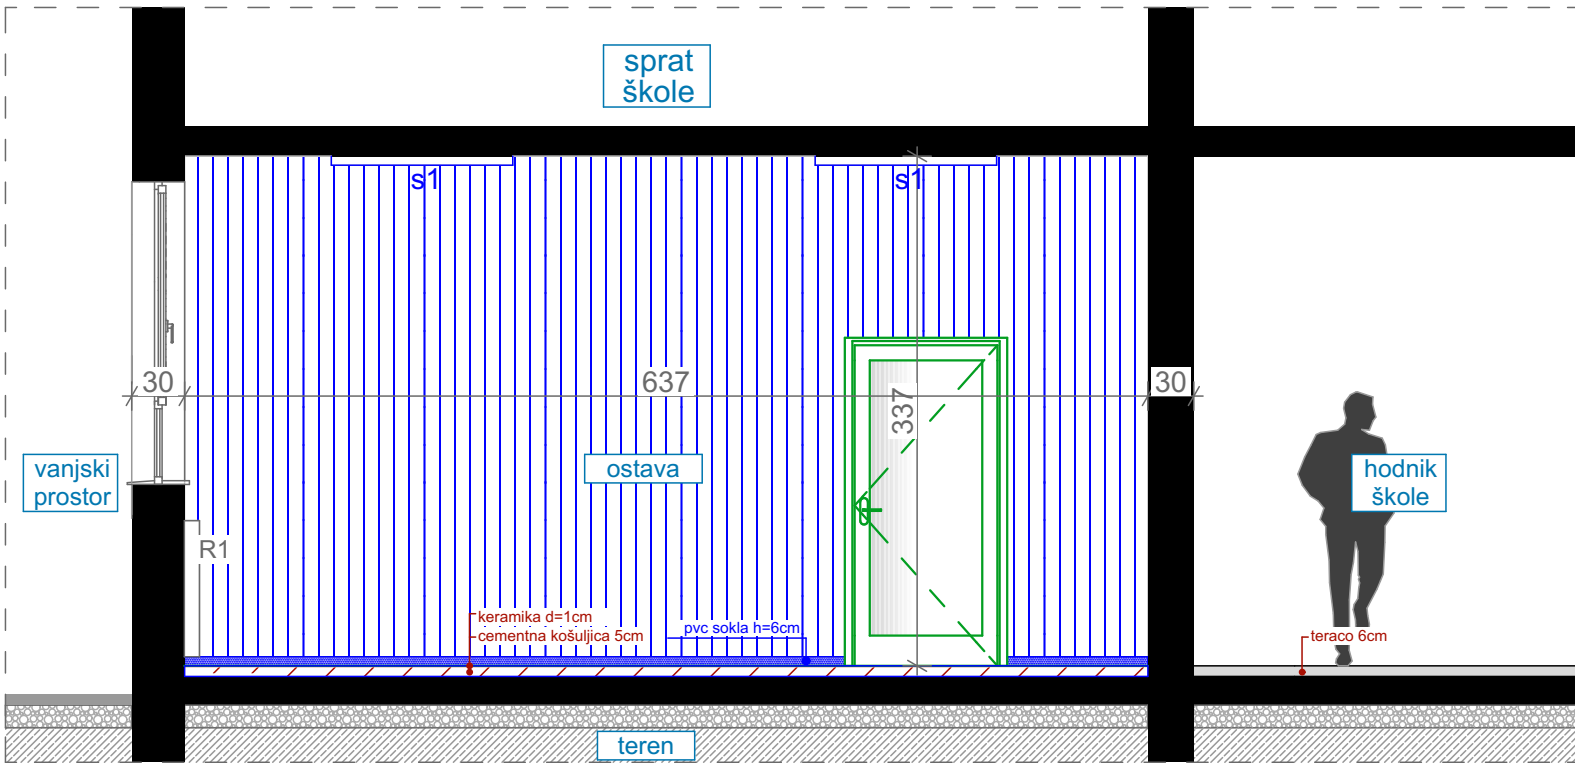

IZGLED 2-2

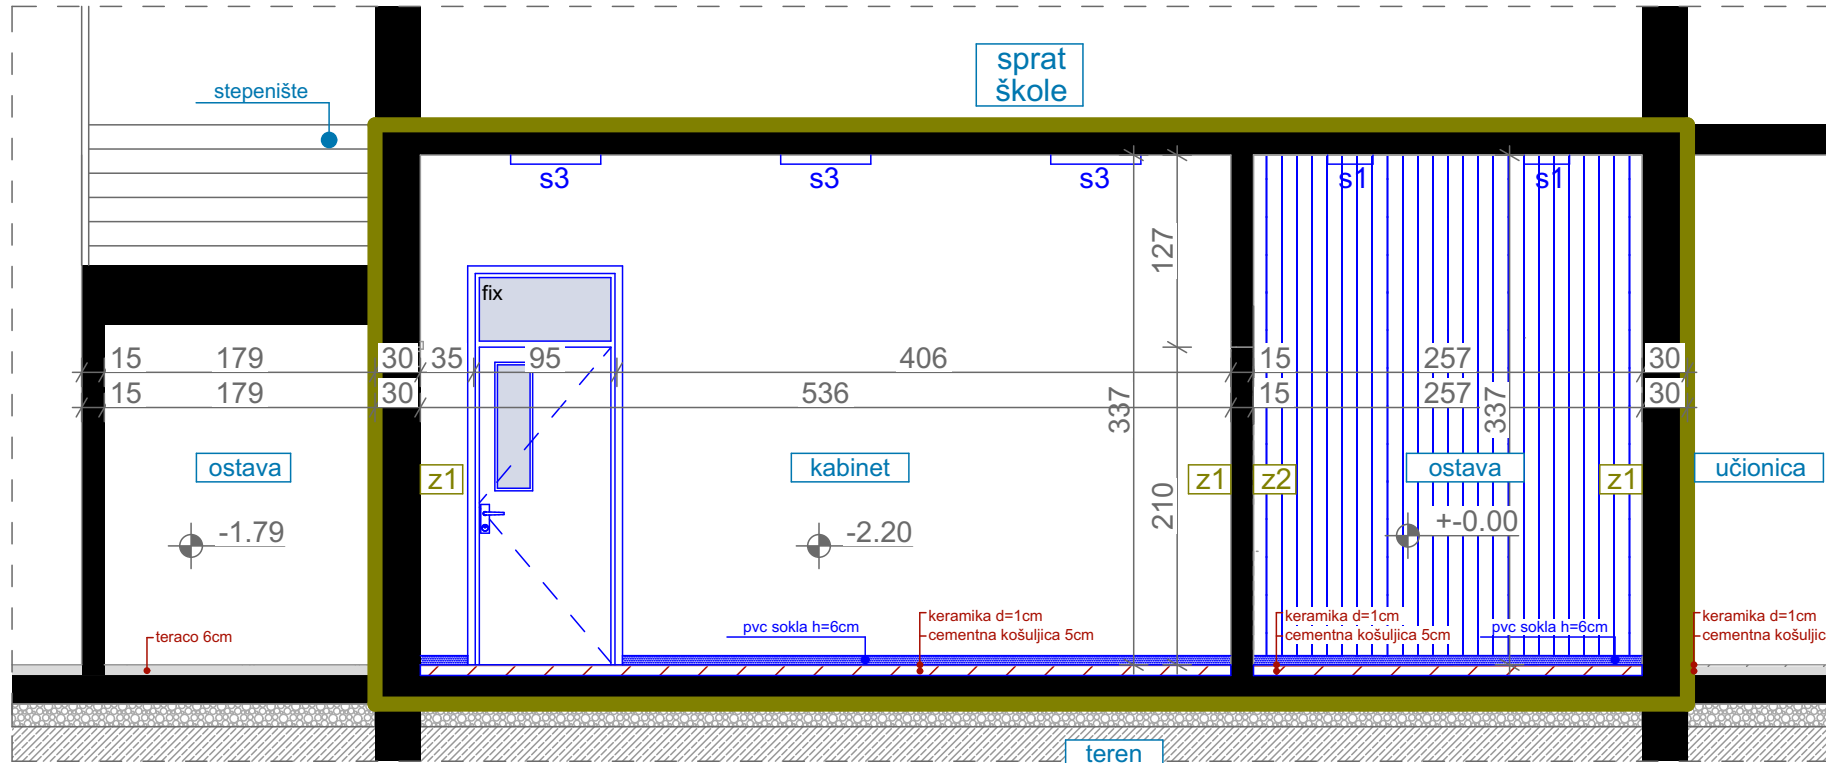

IZGLED 4-4

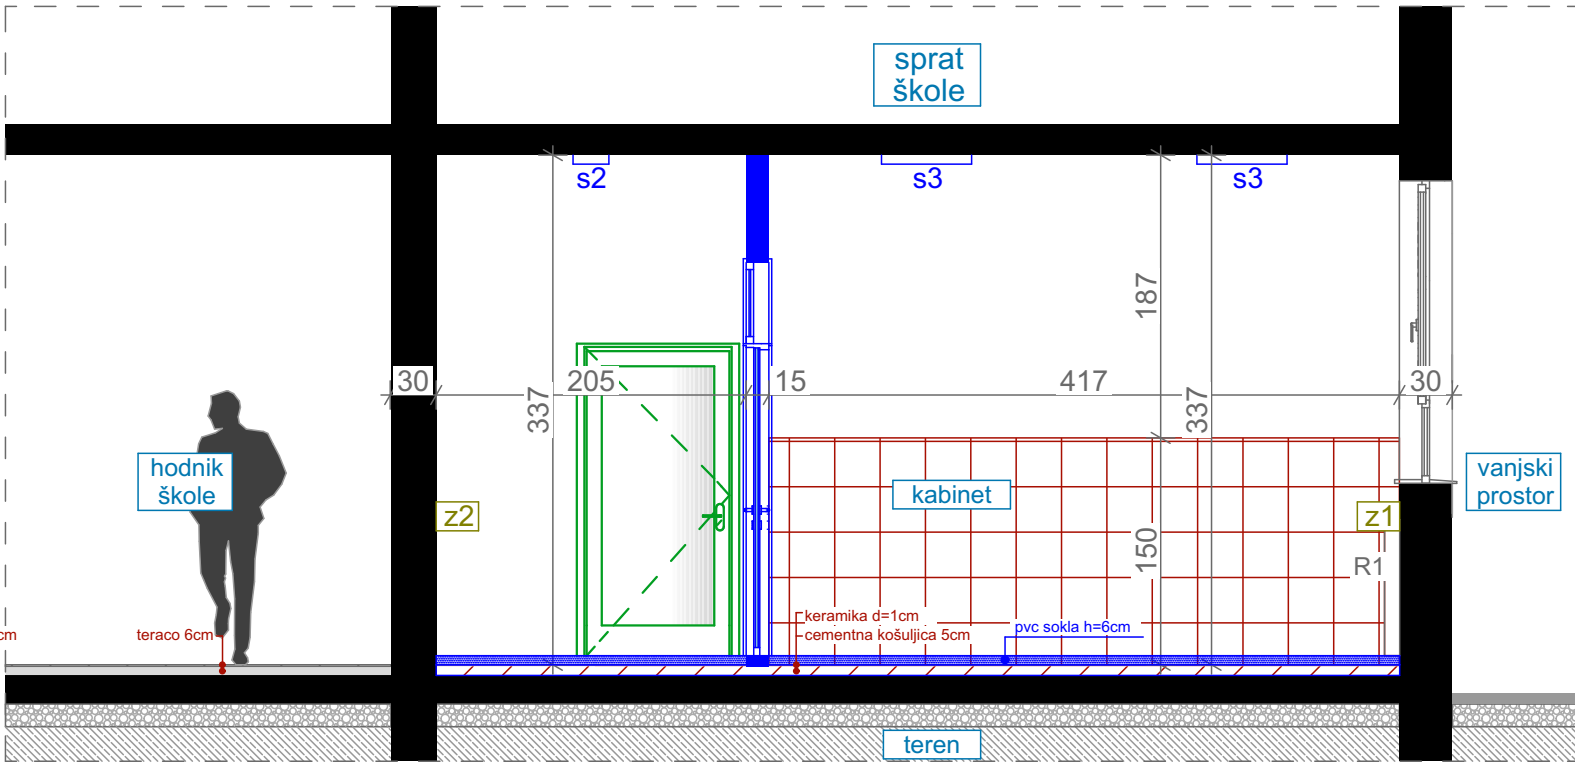

IZGLEDI/ PLAN INTERVENCIJA, R=1:50

LEGENDA - OZNAKE

s1, s2, s3 nove nadgradne svjetiljke

Ku novi klima uređaj

dio objekta na kom se vrše intervencije

LEGENDA - OZNAKE

novoplanirano

uklanjanje postojećeg

zamjena postojećeg novim

zamjena postojećih slojeva poda novim

novoplanirana pvc vodootporna tapeta

uklanjanje postojeće zidne keramike

PROJEKTANT:



"URBİ.PRO" d.o.o., Podgorica,
ul. Radosava Burića bb, telefon 067/006-012,
e-mail urbi.pro@t-com.me
PDV: 30/31-14987-7, PIB: 03059847

INVESTITOR:

Ministarstvo prosvjete Crne Gore

Objekt:

Stomatološke ambulante u osnovnim i srednjim školama -
SMS "Vukšan Đukić" Majkovac

Lokacija:

Njegoševa, Majkovac

Glavni inženjer:

Dušan Džudović, d.i.a.

Vrsta tehničke dokumentacije:

GLAVNI PROJEKAT

Odgovorni inženjer:

Dušan Džudović, d.i.a.

Dio tehničke dokumentacije:

ARHITEKTURA

RAZMJERA:

R=1:50

Saradnici:

Milena Lukić, MSc arh.
Maja Marvučić, spec.sci.arch.
Nikola Bulatović, MSc arh.

Prilog:

Izgledi
- plan intervencija

Broj priloga:


B-02

Broj strane:

Datum izrade i M.P.
Februar, 2023.

Datum revizije i M.P.

C- PLANIRANO STANJE

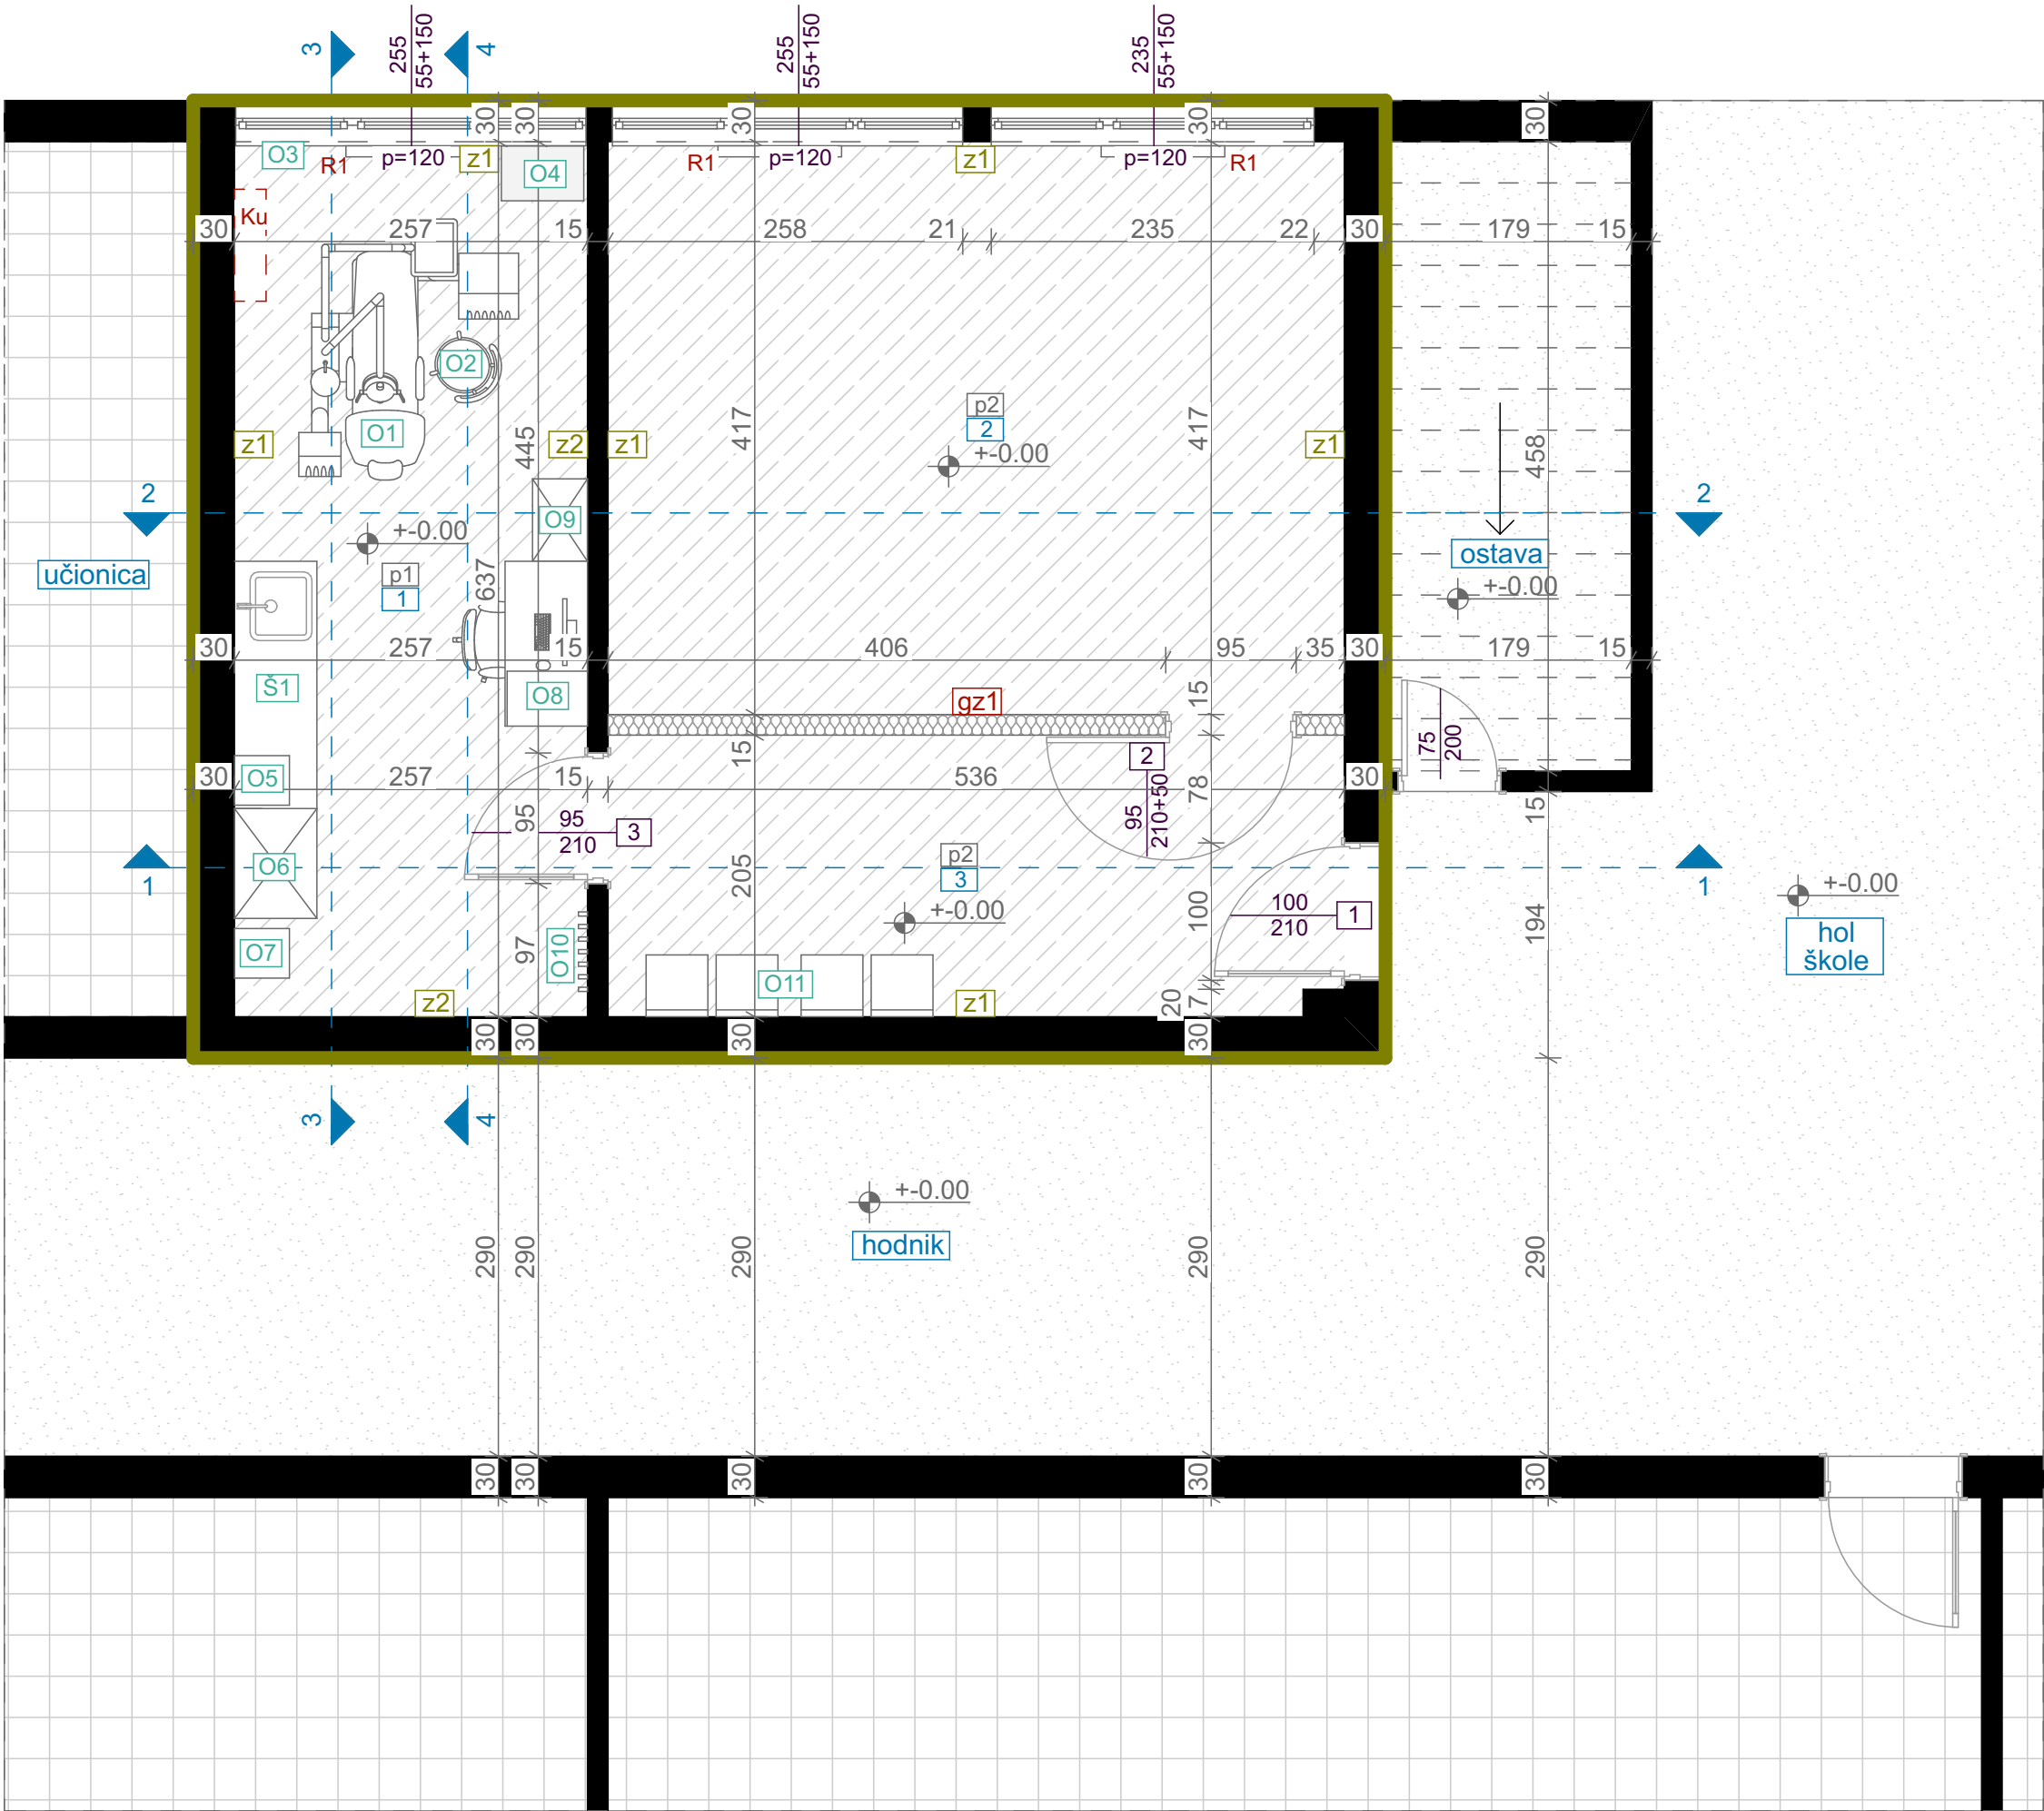

OSNOVA/ PLANIRANO STANJE, R=1:50

LEGENDA - PROSTORIJE

br	naziv prostorije	obrada poda	obrada zida	obrada plafona	m²
1	ordinacija	pvc	disperzija/ pvc vodootporna tapeta	disperzija	16,37
2	kabinet	pvc	disperzija	disperzija	22,35
3	hodnik/ čekaonica	pvc	disperzija	disperzija	10,93
NETO POVRŠINA PROSTORIJA					49,65

LEGENDA - OZNAKE

- O1

oznaka šeme namještaja
- R1

radijator
- Ku

klima uređaj
- završna obrada poda - pvc
- z1

postojeći zid - završna obrada disperzija
- z2

postojeći zid - završna obrada pvc vodootporna tapeta
- Dio objekta na kom se vrše intervencije

gz1

novi gipsani zid

1.

disperzija

2.

glet masa

3.

gips kartonske ploča 2x1,25cm

4.

podkonstrukcija sa termoizolacijom d=10cm

5.

gips kartonske ploča 2x1,25cm

6.

glet masa

7.

disperzija

p1

novi pod

p2

novi pod

1.

pvc podna obloga 1 d=0.4cm

2.

cementna košuljica d=4cm

3.

pvc folija

4.

termoizolacija d=2cm

5.

hidroizolacija

6.

postojeća betonska ploča

1.

pvc podna obloga 2 d=0.4cm

2.

cementna košuljica d=4cm

3.

pvc folija

4.

termoizolacija d=2cm

5.

hidroizolacija

6.

postojeća betonska ploča

PROJEKTANT: URBI.PRO Urbi.Pro d.o.o. Podgorica, ul. Radosava Burića bb, telefon 067/006-012, e-mail urbi.pro@t-com.me, PDV: 30/31-14987-7, PIB: 03059847		INVESTITOR: Ministarstvo prosvjete Crne Gore	
Objekat: Stomatološke ambulante u osnovnim i srednjim školama - SMŠ "Vuksan Đukić" Majkovac		Lokacija: Njegoševa, Majkovac	
Glavni inženjer: Dušan Džudović, d.i.a.		Vrsta tehničke dokumentacije: GLAVNI PROJEKAT	
Odgovorni inženjer: Dušan Džudović, d.i.a.		Dio tehničke dokumentacije: ARHITEKTURA	
Saradnici: Milena Lukić, MSc arh. Maja Marvučić, spec.sci.arch. Nikola Bulatović, MSC arh.		Prilog: Osnova prostorije namijenjene funkciji ambulante - planirano stanje	Broj priloga: C-01
Datum izrade i M.P. Februar, 2023.		Datum revizije i M.P.	
		Broj strane: R=1:50	

OSNOVA PLAFONA/ PLANIRANO STANJE,
R=1:50

LEGENDA - PROSTORIJE

br	naziv prostorije	obrada poda	obrada zida	obrada plafona	m²
1	ordinacija	pvc	disperzija/ pvc vodootporna tapeta	disperzija	16,37
2	kabinet	pvc	disperzija	disperzija	22,35
3	hodnik/ čekaonica	pvc	disperzija	disperzija	10,93
NETO POVRŠINA PROSTORIJA					49,65

LEGENDA - OZNAKE

- s1, s2, s3 nadgradna svjetiljka
- H prostorija 1, 2, i 3 = 337cm
- +3.37 visinska kota
- Dio objekta na kom se vrše intervencije
- z1 postojeći zid - završna obrada disperzija
- z2 postojeći zid - završna obrada pvc vodootporna tapeta
- gz1 novi gipsani zid
1. disperzija
2. glet masa
3. gips kartonske ploča 2x1,25cm
4. podkonstrukcija sa termoizolacijom d=10cm
5. gips kartonske ploča 2x1,25cm
6. glet masa
7. disperzija

PROJEKTANT:  "URBI.PRO" d.o.o., Podgorica, ul.Radosava Burića bb, telefon 067/006-012, e-mail urbi.pro@t-com.me PDV: 30/31-14987-7, PIB: 03059847		INVESTITOR: Ministarstvo prosvjete Crne Gore	
Objekat: Stomatološke ambulante u osnovnim i srednjim školama - SMŠ "Vuksan Đukić" Majkovac		Lokacija: Njegoševa, Majkovac	
Glavni inženjer: Dušan Džudović, d.i.a.		Vrsta tehničke dokumentacije: GLAVNI PROJEKAT	
Odgovorni inženjer: Dušan Džudović, d.i.a.		Dio tehničke dokumentacije: ARHITEKTURA	
Saradnici: Milena Lukić, MSc arh. Maja Marvučić, spec.sci.arch. Nikola Bulatović, MSC arh.		Prilog: Osnova plafona prostorije namijenjene funkciji ambulante - planirano stanje	Broj priloga: C-02
Datum izrade i M.P. Februar, 2023.		Datum revizije i M.P.	
		Broj strane:	

IZGLEDI/ PLANIRANO STANJE, R=1:50

LEGENDA - OZNAKE

- pvc vodootporna tapeta
- disperzija
- s1, s2, s3

nadgradna svjetiljka
- R1

radijator
- Ku

klima uređaj
- z1

postojeći zid - završna obrada disperzija
- z2

postojeći zid - završna obrada pvc vodootporna tapeta

gz1 novi gipsani zid

1. disperzija
2. glet masa
3. gips kartonske ploča 2x1,25cm
4. podkonstrukcija sa termoizolacijom d=10cm
5. gips kartonske ploča 2x1,25cm
6. glet masa
7. disperzija

p1 novi pod

1. pvc podna obloga 1 d=0.4cm
2. cementna košuljica d=4cm
3. pvc folija
4. termoizolacija d=2cm
5. hidroizolacija
6. postojeća betonska ploča


p2 novi pod

1. pvc podna obloga 2 d=0.4cm
2. cementna košuljica d=4cm
3. pvc folija
4. termoizolacija d=2cm
5. hidroizolacija
6. postojeća betonska ploča

Dio objekta na kom se vrše intervencije

PROJEKTANT: URBI.PRO POSREDOVANJE U PROMETU NEPOKRETNOSTI POSREDOVANJE U PROMETU NEPOKRETNOSTI "URBI.PRO" d.o.o., Podgorica, ul.Radosava Burića bb, telefon 067/006-012, e-mail urbi.pro@t-com.me PDV: 30/31-14987-7, PIB: 03059847		INVESTITOR: Ministarstvo prosvjete Crne Gore	
Objekat: Stomatološke ambulante u osnovnim i srednjim školama - SMS "Vukšan Đukić" Majkovac		Lokacija: Njegoševa, Majkovac	
Glavni inženjer: Dušan Džudović, d.i.a.		Vrsta tehničke dokumentacije: GLAVNI PROJEKAT	
Odgovorni inženjer: Dušan Džudović, d.i.a.		Dio tehničke dokumentacije: ARHITEKTURA	
Saradnici: Milena Lukić, MSc arh. Maja Marvučić, spec.sci.arch. Nikola Bulatović, MSc arh.		Prilog: Izgledi - planirano stanje	Broj priloga: C-03
Datum izrade i M.P. Februar, 2023.		Datum revizije i M.P.	
		RAZMJERA: R=1:50	
		Broj strane:	

Naziv:	Šema unutrašnjih otvora	Oznaka pozicije:	1		
Konstrukcija:	Aluminijumski bravarija bez termoprekida	Smjer otvaranja:	lijevo	desno	ventus
Boja / završna obrada:	RAL-u 7016 mat		1 kom		
Ispuna:	Pamplex sigurnosno staklo + e-low (3.3.1+16+4mm)	Ukupno:	1 kom		
Mjere /cm/:	100x210cm				

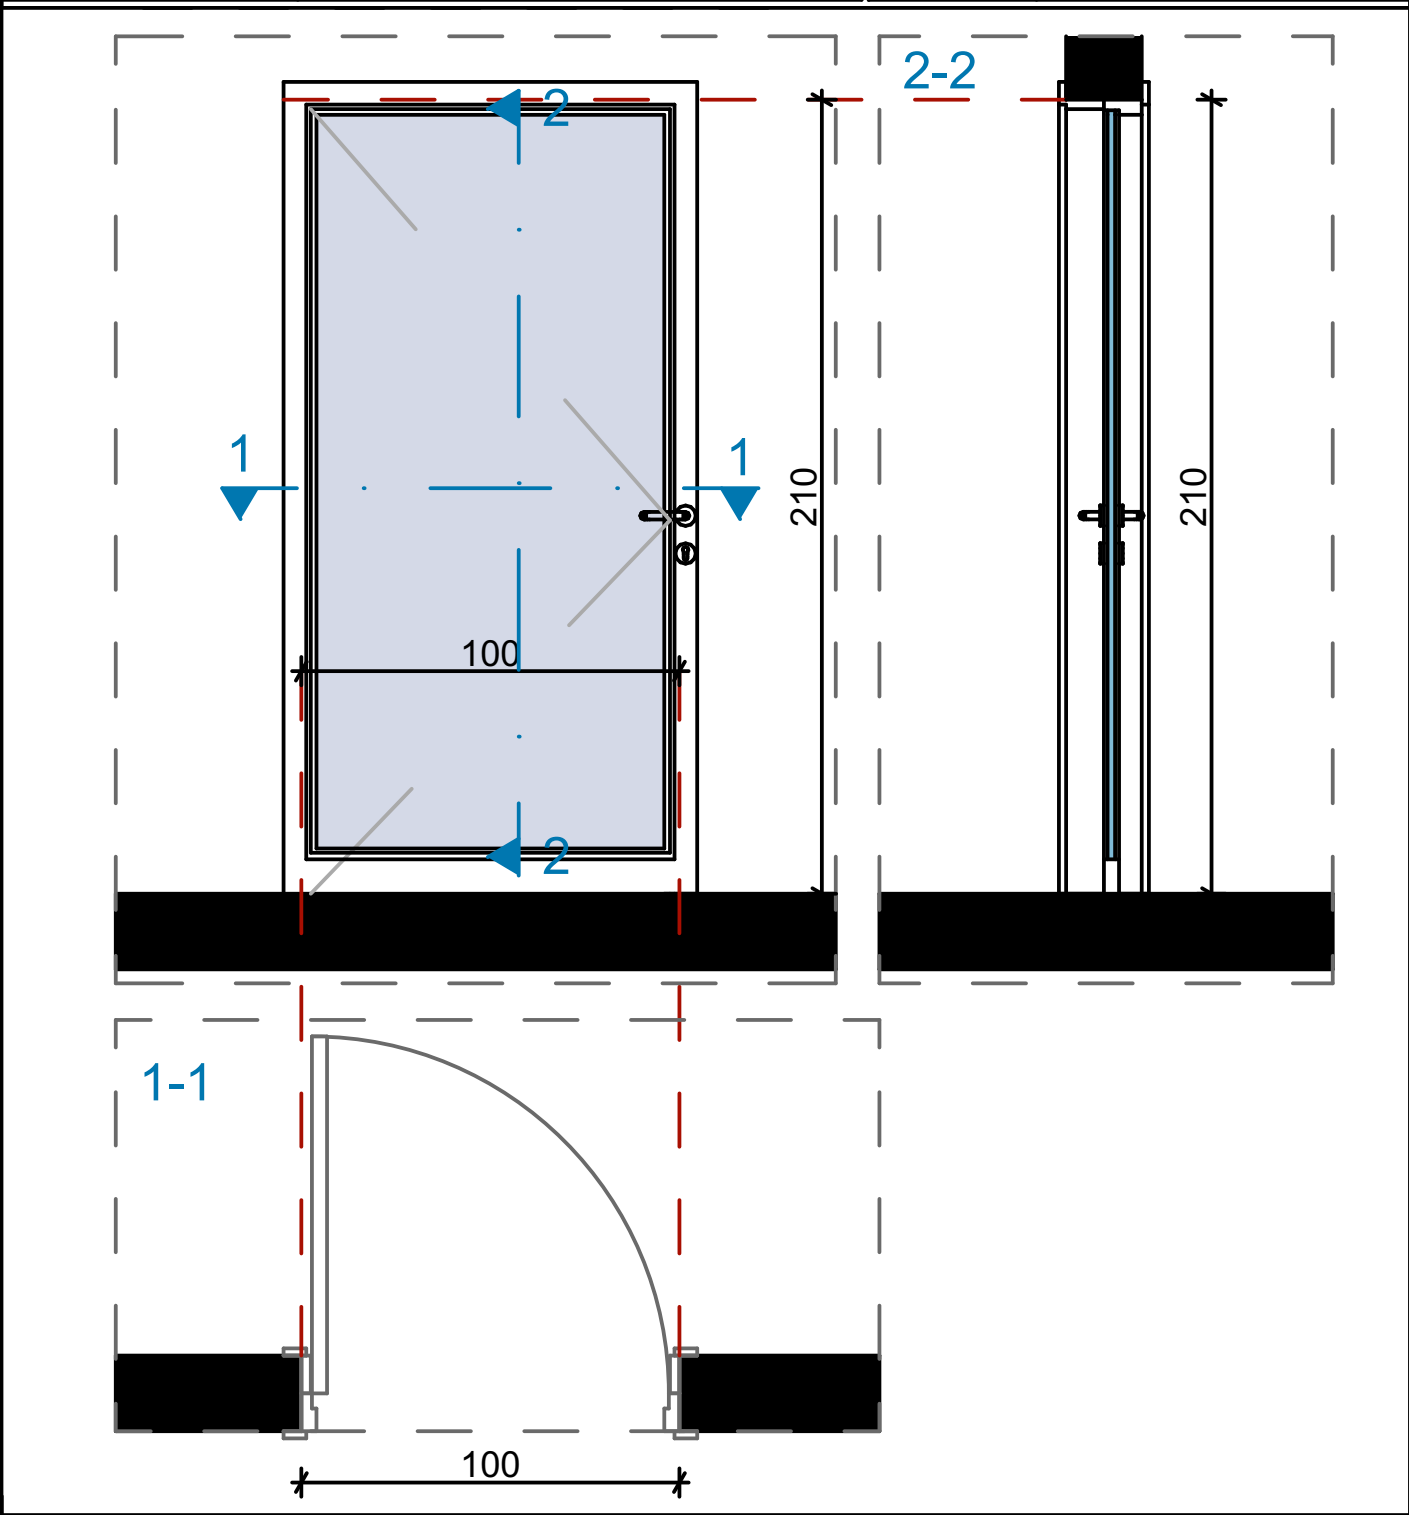

Opis: ° Jednokrakna vrata dim. 100x210cm. ° Vrata su od aluminijumske bravarije bez termoprekida, ispune od sigurnosnog pamplex stakla +e-low (3.3.1+16+4mm). ° Ugao otvaranja vrata je 90°. ° Boja aluminijumskih profila je RAL 7016 mat. ° Vrata snabdjeti svim potrebnim okovom, bravom sa tri ključa.		
Napomena: Šeme su crtane gledano sa unutrašnje strane. Mjere su u centimetrima. Mjere provjeriti na licu mjesta.	LIST BR.	NAZIV:
	C.04.01.	Šeme unutrašnjih otvora
	DATUM:	PROJEKAT:
	Februar, 2023.	Stomatološke ambulante u osnovnim i srednjim školama - JU SMS Vuksan Đukić, Mojkovac
	RAZMJERA:	LOKACIJA:
	R=1:20	Njegoševa, Mojkovac

The drawing consists of two parts: a plan view (top) and a section view (bottom).


Plan View (Top): Shows a rectangular door assembly. The overall width is 260 units, and the overall height is 210 units. A central rectangular window is shown with a width of 95 units. The door is labeled "fix" (fixed). Section lines 1-1 and 2-2 are indicated with arrows. The door is shown in a closed position, with a handle and lock mechanism visible on the right side.

Section View (Bottom): Shows a cross-section of the door assembly. The overall width is 260 units, and the overall height is 210 units. The door is shown in a closed position, with a handle and lock mechanism visible on the right side. The section view shows the internal structure of the door, including the frame and the locking mechanism. The door is labeled "fix" (fixed). Section lines 1-1 and 2-2 are indicated with arrows.

^o Vrata snabdjeti svim potrebnim okovom, bravom sa tri ključa.


LOKACIJA: Njegoševa, Mojkovac

Naziv:	Šema unutrašnjih otvora	Oznaka pozicije:	3		
Konstrukcija:	Aluminijumski bravarija bez termoprekida	Smjer otvaranja:	lijevo	desno	ventus
Boja / završna obrada:	RAL-u 7016 mat		1 kom		
Ispuna:	Pjeskareno pamplex sigurnosno staklo (4.4.1mm)	Ukupno:	1 kom		
Mjere /cm/:	95x210cm				

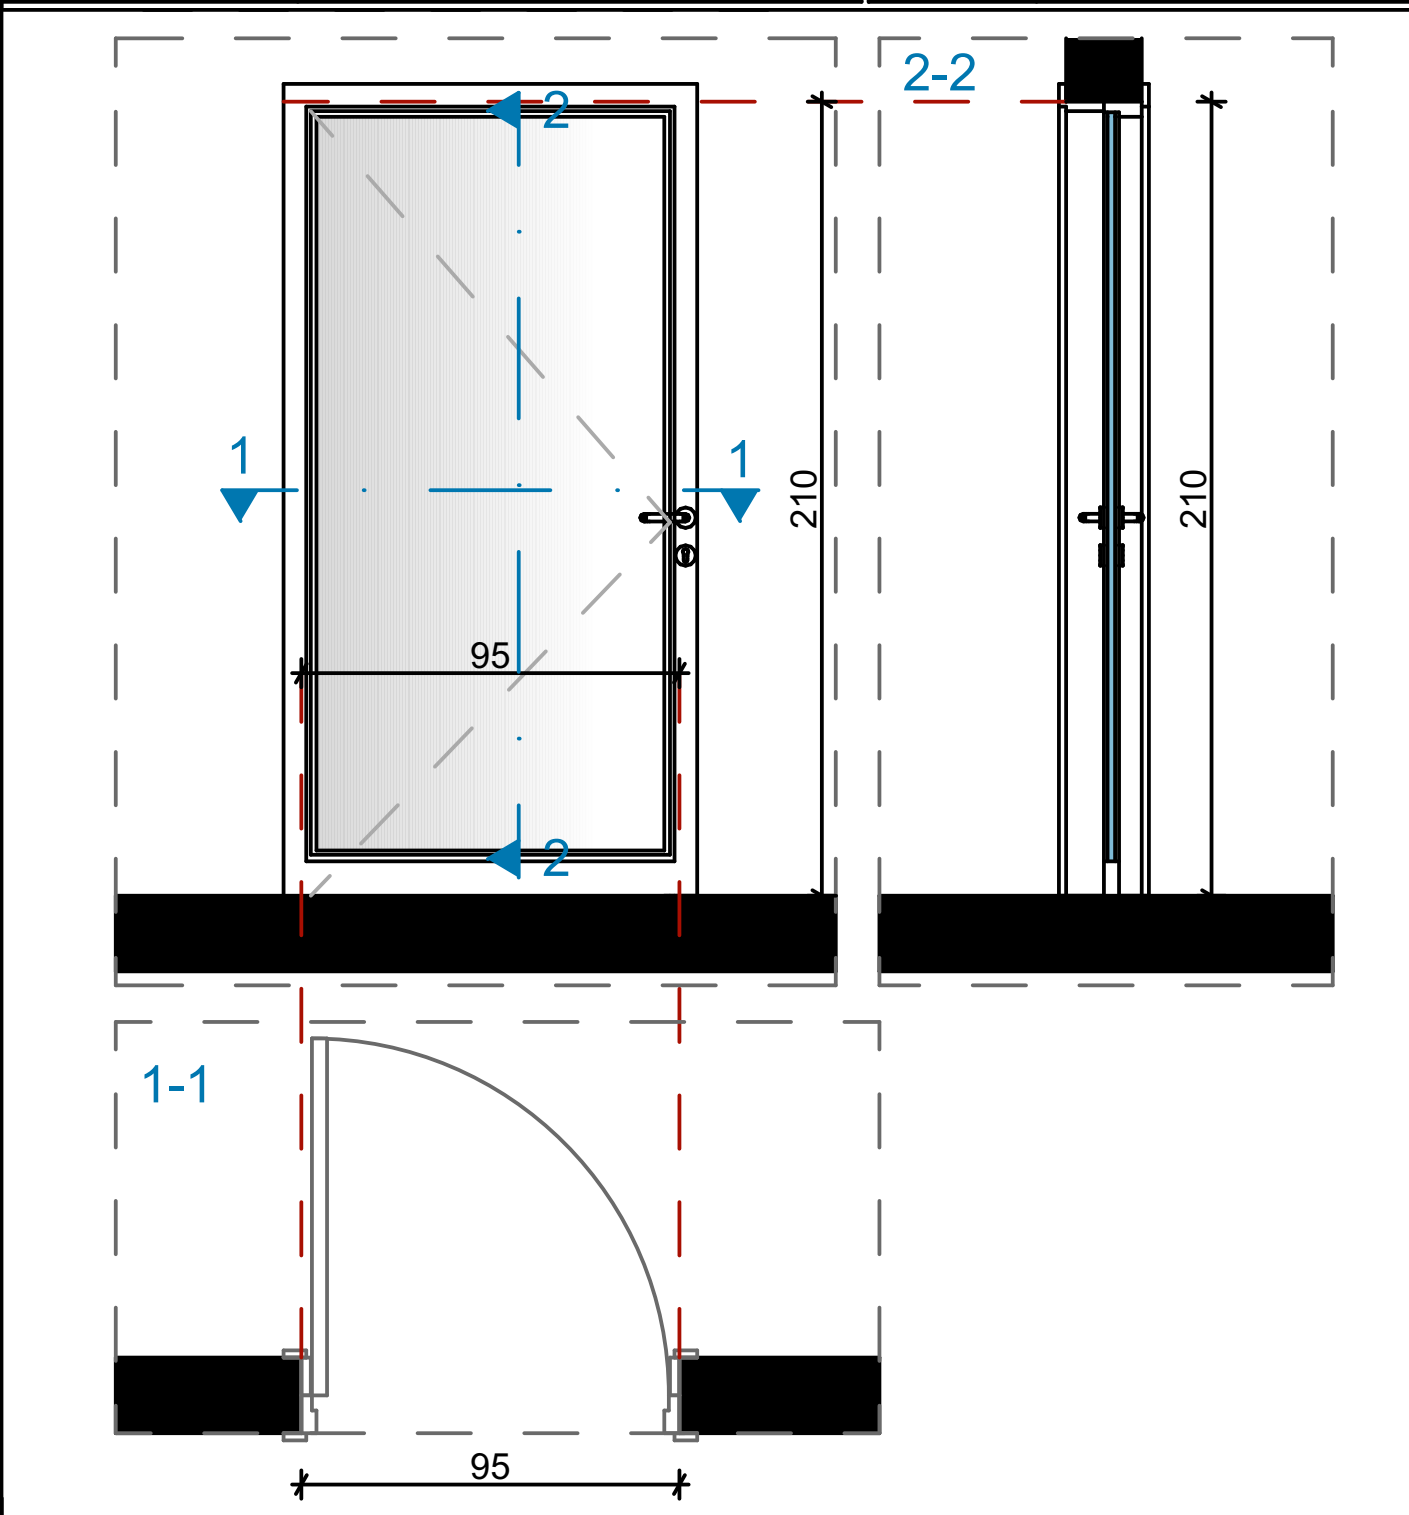

Opis: ◦ Jednokrillna vrata dim. 95x210cm. ◦ Vrata su od aluminijumske bravarije bez termoprekida, ispune od pjeskarenog pamplex sigurnosnog stakla (4.4.1mm). ◦ Ugao otvaranja vrata je 90°. ◦ Boja aluminijumskih profila je RAL 7016 mat. ◦ Vrata snabdjeti svim potrebnim okovom, bravom sa tri ključa. ◦ Na vratima postaviti metalnu pločicu sa ugraviranim natpisom "Stomatološka ordinacija". Dimenzije pločice su 30x20cm(dxv)		
Napomena: Šeme su crtane gledano sa unutrašnje strane. Mjere su u centimetrima. Mjere provjeriti na licu mjesta.	LIST BR.	NAZIV:
	C.04.03.	Šeme unutrašnjih otvora
	DATUM:	PROJEKAT:
	Februar, 2023.	Stomatološke ambulate u osnovnim i srednjim školama - JU SMS Vuksan Đukić, Mojkovac
	RAZMJERA:	LOKACIJA:
	R=1:20	Njegoševa, Mojkovac

PROJEKTANT : "URBI.PRO" d.o.o., Podgorica	OBJEKAT : Stomatološke ambulante u osnovnim i srednjim školama - JU SMŠ Vuksan Đukić, Mojkovac	INVESTITOR : Ministarstvo prosvjete Crne Gore
	PRILOG: Projekat namještaja i opremanja	

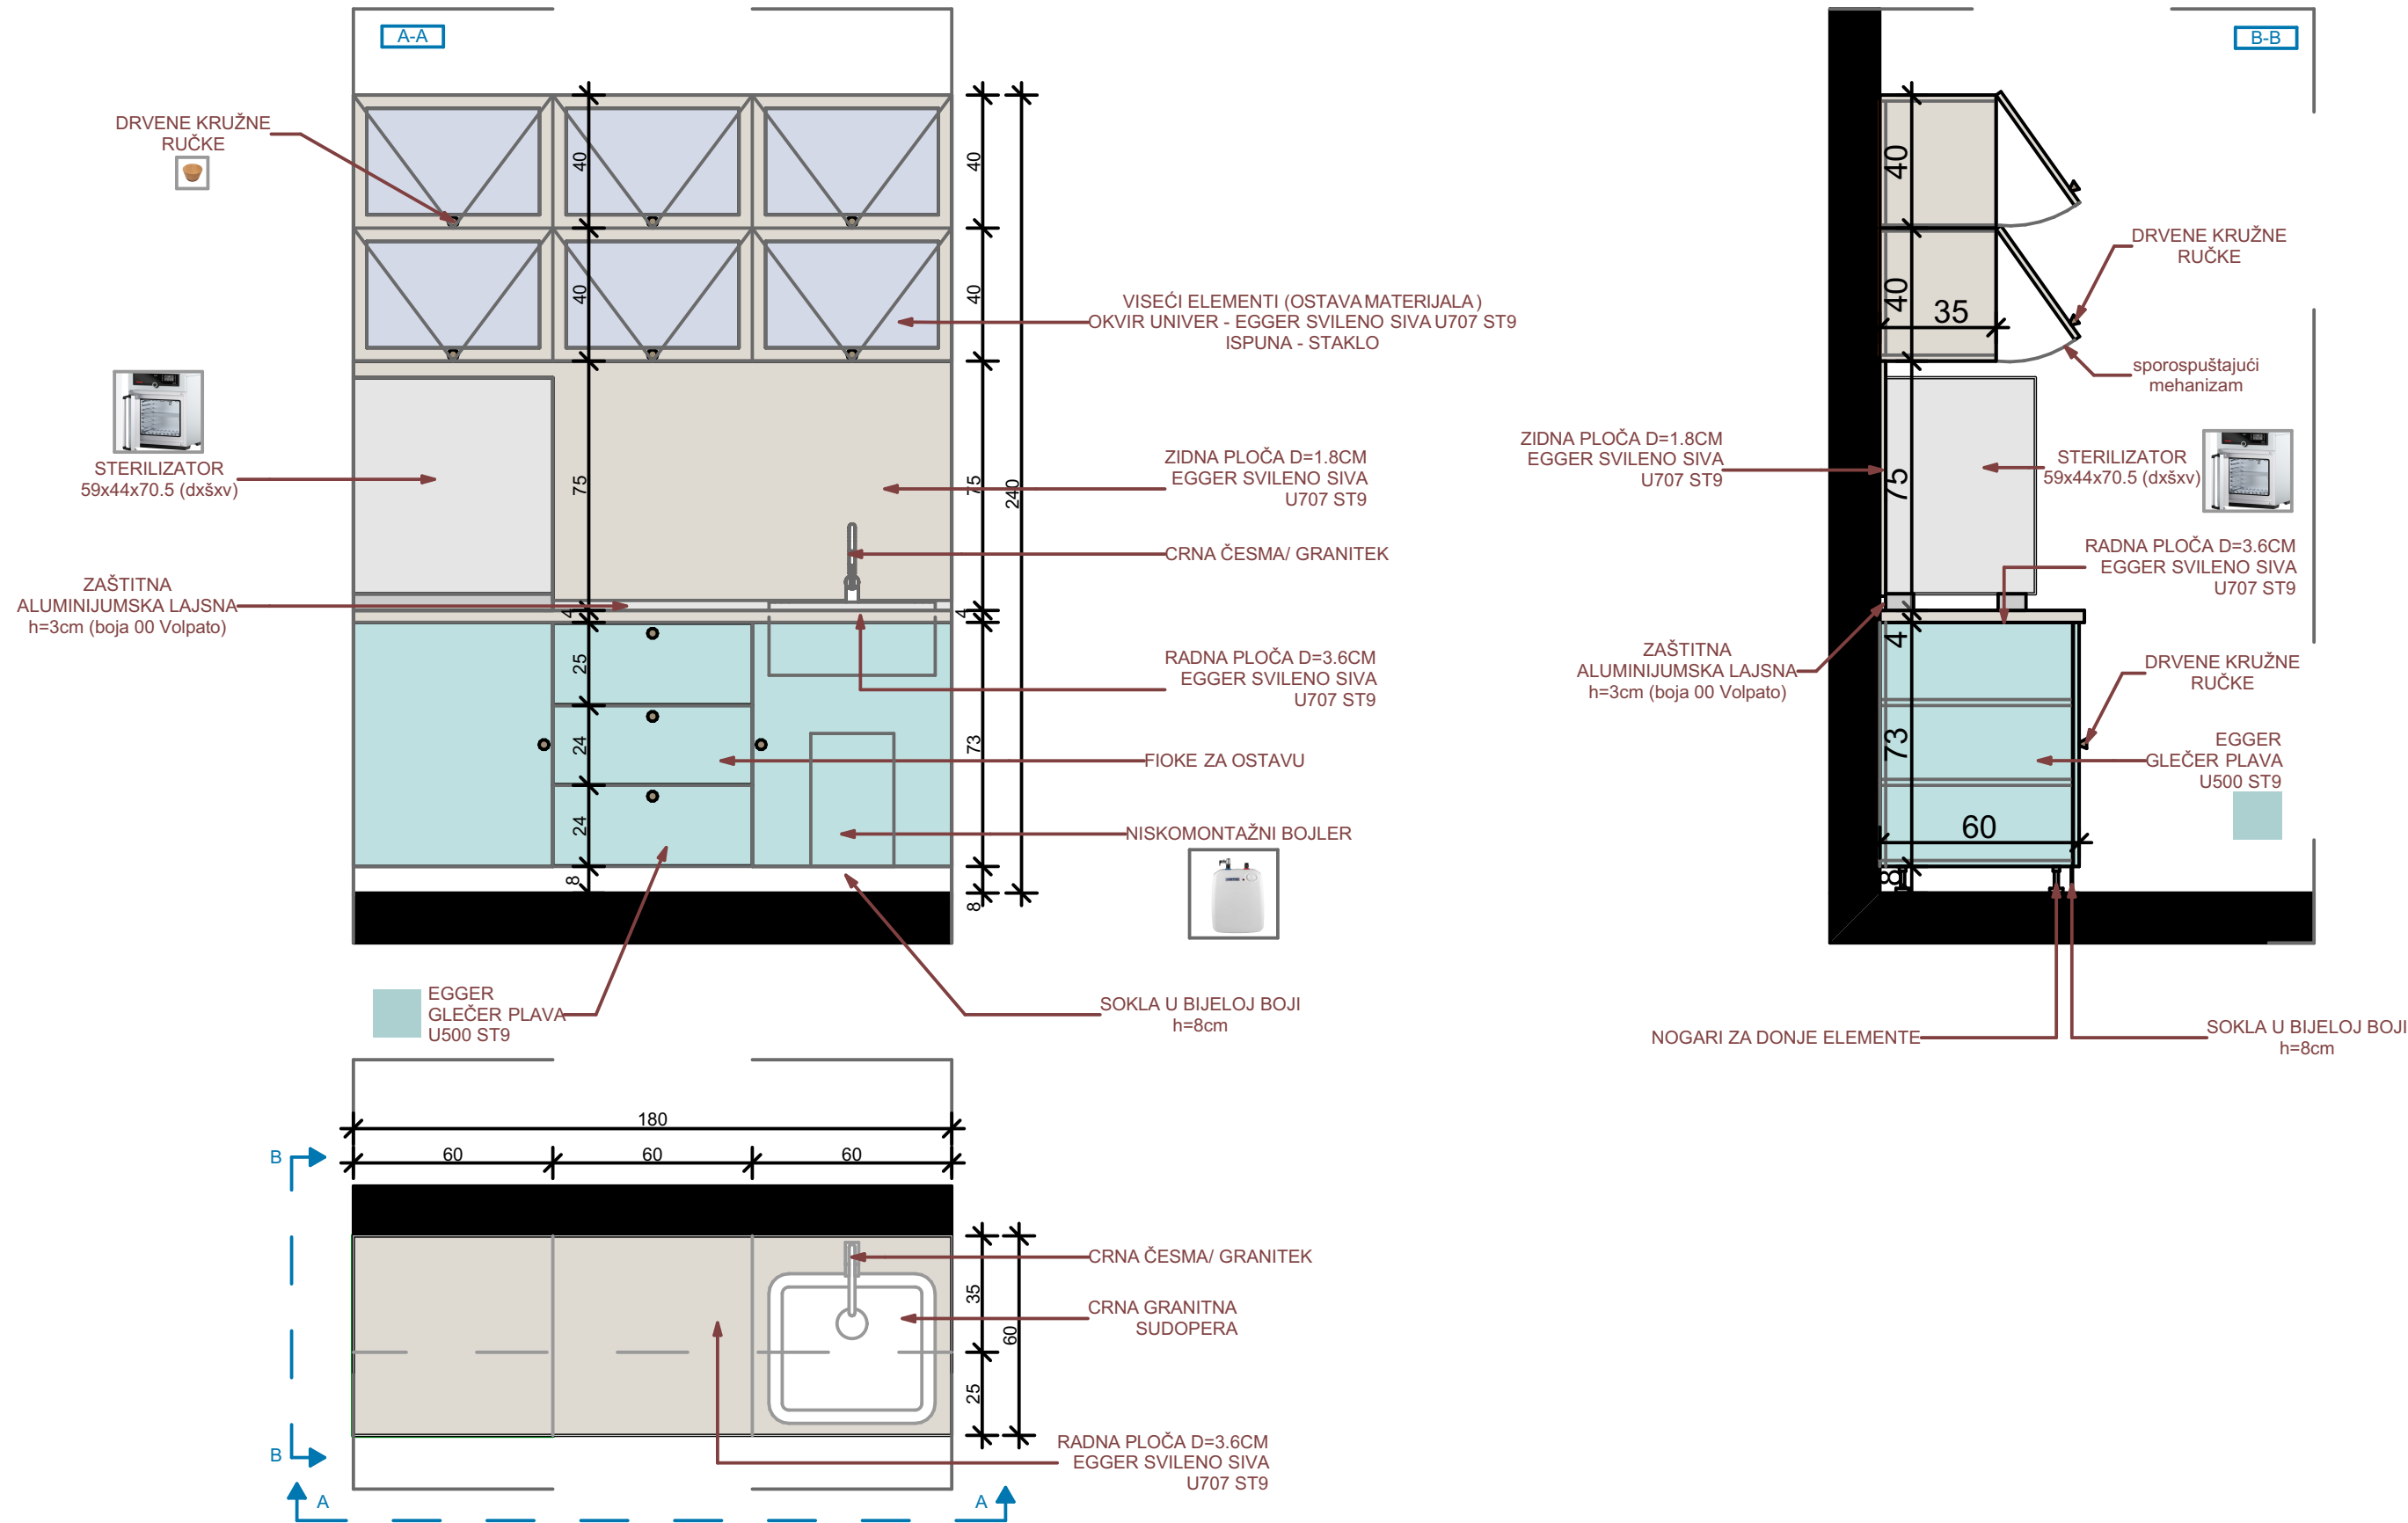


Šema radnih elemenata - Š1

Opis: Nabavka materijala, izrada i montaža radnih elemenata stomatološke ordinacije dim. 180x60x(85+80) - (ŠxDxV) . Vizuelno se sastoji od dva dijela.

- Donji dio sačinjavaju sudopera (crna granitna) sa česmom (crna - granitek) - ispod koje je smješten niskomontažni bojler, zatim fioke koje služe kao ostava za dio materijala. Frontovi i bočni djelovi elemenata su od univera d=18mm u Glečer plavoj boji (EGGER GLEČER U500 ST9). Korpusi su izradjeni od univera u polarno-bijeloj boji (Egger W1300 ST9). Otvaraju se uz pomoć drvenih ručki. Radna ploča je debljine d=3.6cm u EGGER svilenom sivoj boji U707 ST9. Iznad radne ploče je zaštitna aluminijumska lajsna h=3cm (boja 00 Volpato). Uz pod, elementi su zatvoreni soklom u teksturi drveta visine h=8cm.
- Između donjih i gornjih elemenata nalazi se zidna ploča od univera d=1.8cm u EGGER svilenom sivoj boji U707 ST9. Na radnoj ploči je smješten sterilizator.
- Gornji dio čine elementi za skladištenje materijala, a ispunjena krila je staklo. Debljina okvira oko stakla je 4 cm. Elementi gornje zone uokvireni su univerom 18mm u svilenom-sivoj boji (Egger U707 ST9) i imaju otvaranje ka gore, kao na grafičkom prikazu. Sve šarke su sa usporivačima. Korpus je izradjen od univera 18mm (Egger Kendal hrast natur H3170 ST12). Otvaraju se uz pomoć drvenih ručki.


OZNAKA POZICIJE: Š1	KOMADA: 1	Napomena: Prije izrade pozicije, sve mjere obavezno kontrolisati na licu mjesta. Izvođač je u obavezi da prije izrade pozicija uradi sve radioničke detalje i iste dostavi glavnom projektantu na uvid i saglasnost. Svi materijali i boje po izboru i odobrenju projektanta.	LIST BR: C 05-01

PROJEKTANT:	OBJEKAT: Stomatološke ambulante u osnovnim i srednjim školama - JU SMŠ Vuksan Đukić, Mojkovac	INVESTITOR :
"URBI PRO"d.o.o., Podgorica	PRILOG: Projekat namještaja i opremanja	Ministarstvo prosvjete Crne Gore

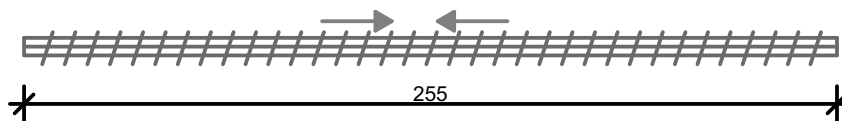

OZNAKA POZICIJE: 03	Vertikalni venecijaneri na otvorima	KOMADA: 1
Opis: Izrada i montaža vertikalnih bijelih venecijanera dimenzija 255 x 325cm (d x v). Prije izrade pozicije, sve mjere obavezno kontrolisati na licu mjesta. Izvođač je u obavezi da prije izrade pozicija uradi sve radioničke detalje i iste dostavi na uvid i saglasnost. 70% PVC, 30% poliester. Težina tkanine: 420gr/m2; UV otpornost: približno 97%; posjedovanje sertifikata za otpornost na bakterije, postojanost boje, lomljenje, cijepanje i za vatrootpornost; obračun i cijena je po m2		
Napomena: Prije izrade pozicije, sve mjere obavezno kontrolisati na licu mjesta. Izvođač je u obavezi da prije izrade pozicija uradi sve radioničke detalje i iste dostavi glavnom projektantu na uvid i saglasnost. Sve materijale i boje po izboru i odobrenju projektanta		LIST BR: C 05-02

PROJEKTANT :	OBJEKAT : Stomatološke ambulante u osnovnim i srednjim školama - JU SMŠ Vuksan Đukić, Mojkovac	INVESTITOR :
"URBI PRO"d.o.o., Podgorica	PRILOG: Projekat namještaja i opremanja	Ministarstvo prosvjete Crne Gore

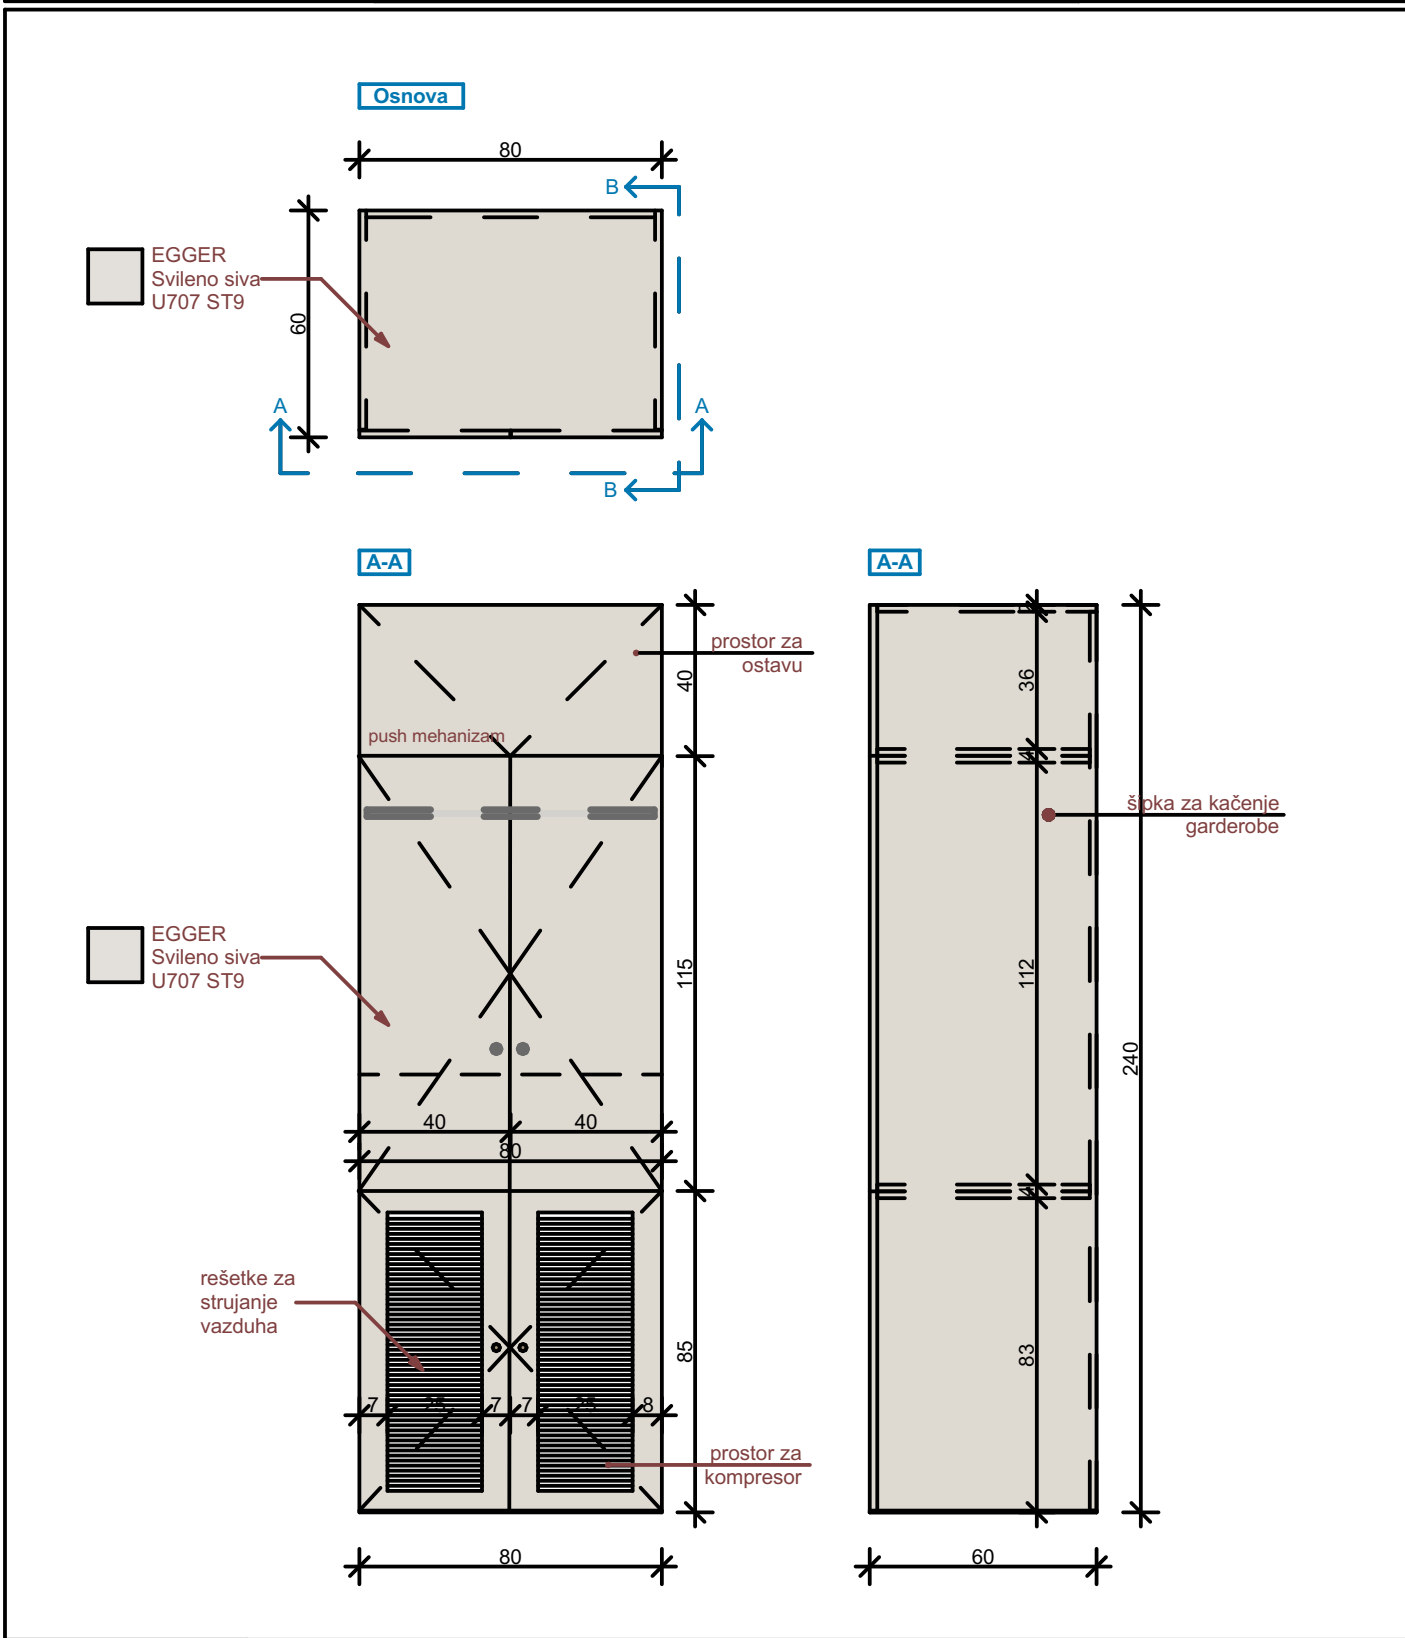

OZNAKA POZICIJE:	Kompresor i garderober	KOMADA: 1
O6		

Opis: Nabavka materijala, izrada i montaža garderobera i plakara za kompresor. Vizuelno se sastoji od tri dijela. Donji dio (za kompresor) sačinjavaju dva krila sa rešetkama radi strujanja vazduha, sa okvirima od univera 18mm u svileni-sivoj boji (Egger U707 ST9). Debljina okvira je 7cm.

Središnji dio sačinjavaju dva krila od identičnog univera 18mm (Egger U707 ST9), na kojima su postavljene dvije kružne ručke u teksturi drveta. U unutrašnjosti sadrži šipku za kačenje garderobe zaposlenih. Gornje krilo, takođe izrađeno od univera 18mm u svileni-sivoj boji (Egger U707 ST9), ima otvaranje ka gore, kao na grafičkom prikazu. Sve šarke su sa usporivačima. Bočne strane su takođe od identičnog materijala. (Egger U707 ST9). Gornji dio služi za ostavu ostalih stvari, arhive ili sl.

Napomena: Prije izrade pozicije, sve mjere obavezno kontrolisati na licu mjesta. Izvođač je u obavezi da prije izrade pozicija uradi sve radioničke detalje i iste dostavi glavnom projektantu na uvid i saglasnost. Sve materijale i boje po izboru i odobrenju projektanta	LIST BR: C 05-03
--	---------------------

PROJEKTANT:	OBJEKAT: Stomatološke ambulante u osnovnim i srednjim školama - JU SMS Vuksan Đukić, Mojkovac	INVESTITOR :
"URBI PRO"d.o.o., Podgorica	PRILOG: Projekat namještaja i opremanja	Ministarstvo prosvjete Crne Gore



OZNAKA POZICIJE: 07	Korpa za otpatke	KOMADA: 1
-------------------------------	------------------	-----------


Opis:

PVC kanta za otpatke dimenzija: 44,5x29x60,5cm. Zapremina 60 l. Otvaranje pomoću papučice "CHIC" L 50.

Napomena: Prije izrade pozicije, sve mjere obavezno kontrolisati na licu mjesta. Izvođač je u obavezi da prije izrade pozicija uradi sve radioničke detalje i iste dostavi glavnom projektantu na uvid i saglasnost. Sve materijale i boje po izboru i odobrenju projektanta

LIST BR:
C 05-04

PROJEKTANT:	OBJEKT: Stomatološke ambulante u osnovnim i srednjim školama - JU SMŠ Vuksan Đukić, Mojkovac	INVESTITOR :
"URBI PRO"d.o.o., Podgorica	PRILOG: Projekat namještaja i opremanja	Ministarstvo prosvjete Crne Gore

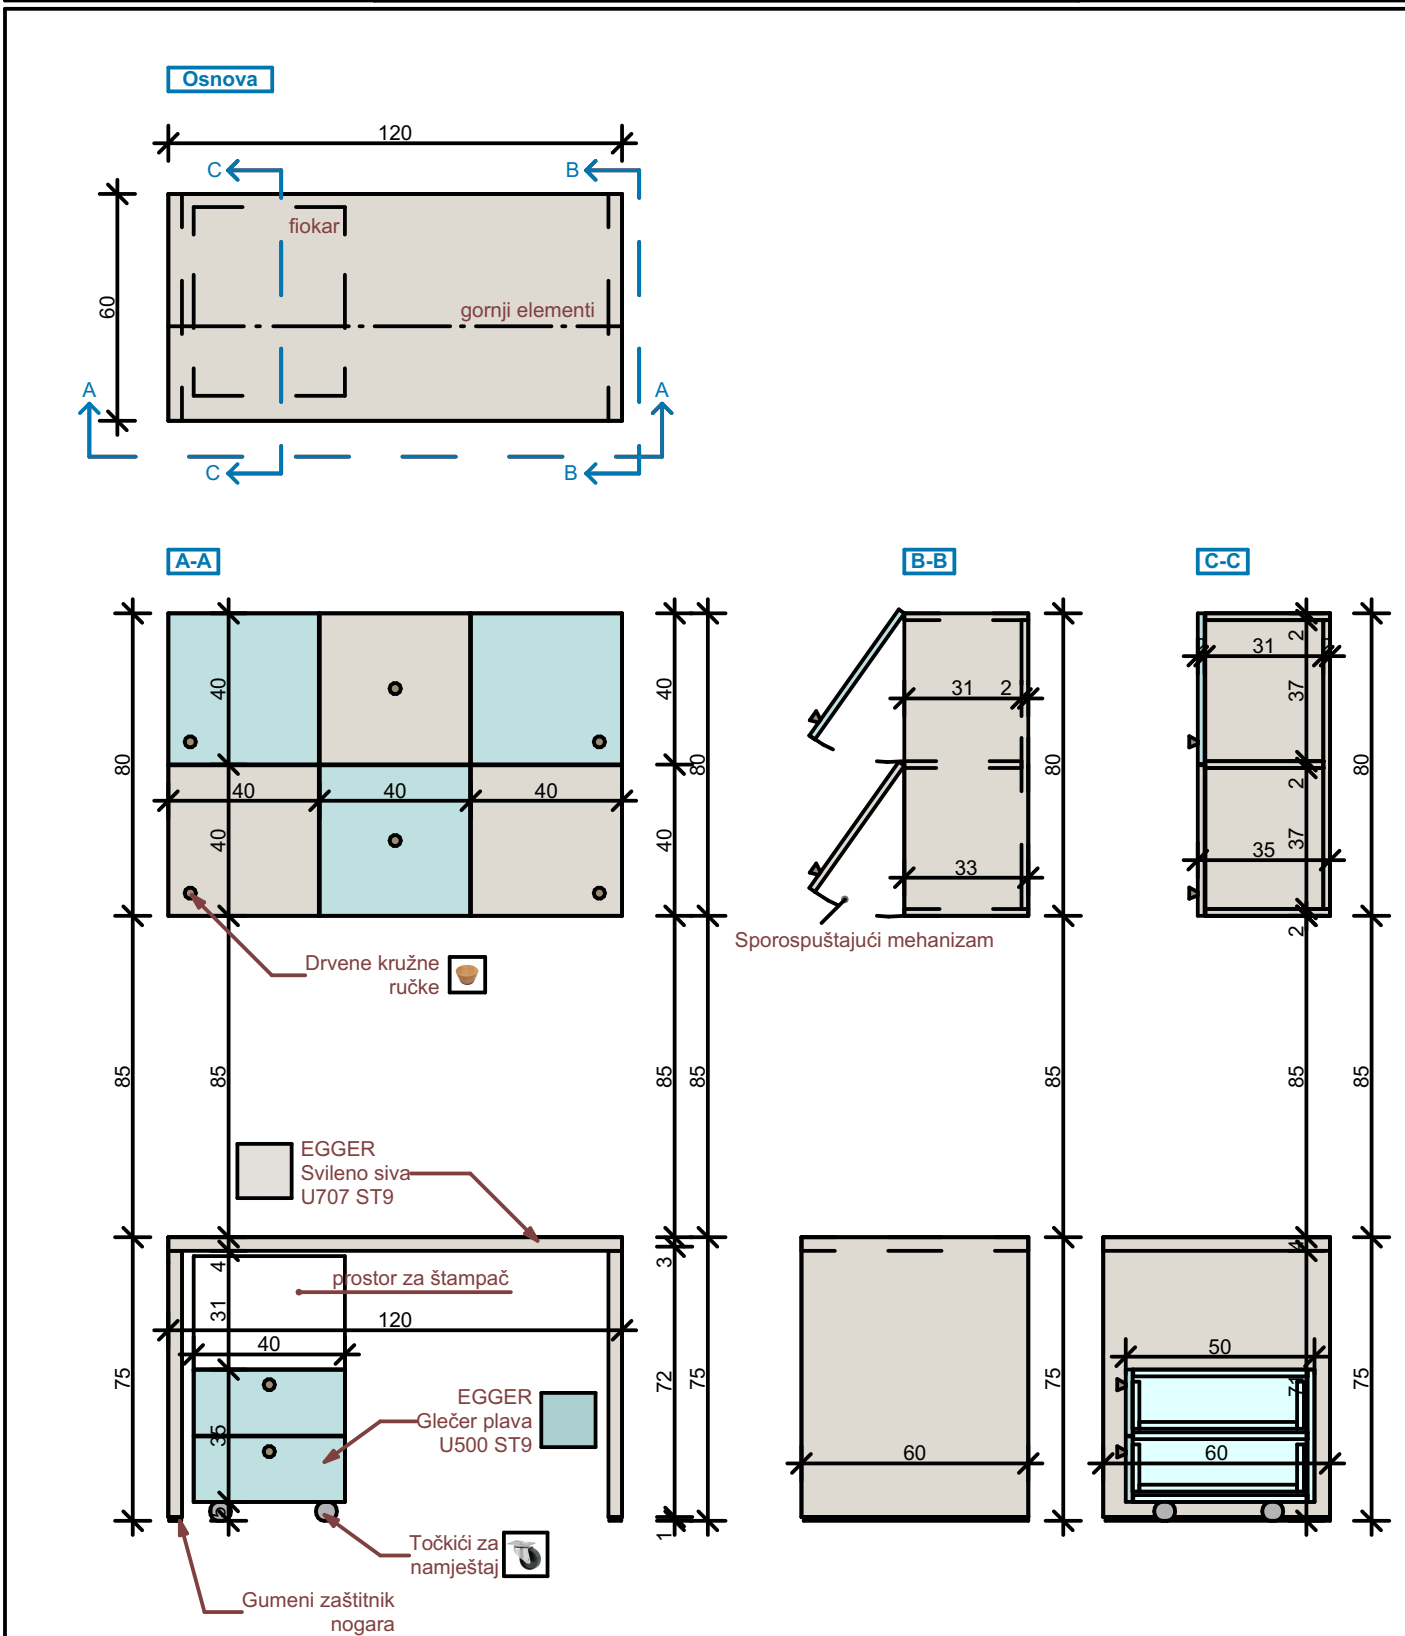


OZNAKA POZICIJE:	Radni sto sa pokretnim fiokarom i arhivom	KOMADA: 1
O8		

Opis:	Nabavka materijala, izrada i montaža radnog stola sa pokretnim fiokarom kao i gornjih elemenata - arhive. Sto je sastavljen od nogara (dupli univer 36mm) materijalizacije Egger U707 ST9, sa gumenom zaštitom na dnu. Radna ploča (36mm) je od identičnog materijala. Sve bočne strane su kantovane u istom materijalizaciji. Pokretni fiokar sadrži dvije fioke, koje su zajedno sa bočnim stranama i gornjom pločom sastavljene od univera 18mm Egger Glečer plava (U500 ST9). Korpusi su izrađeni od univera u polarno-bijeloj boji (Egger W1300 ST9). Sve šarke su sa usporivačima. Fioke se otvaraju uz pomoć kružnih drvenih ručki. Gornji elementi, koji služe za arhivu, izrađeni su od dva tipa univera 18mm, svileni-sivoj boji (Egger U707 ST9), i Glečer plavoj (U500 ST9), postavljeni naizmjenično kao na grafičkom prikazu. Krila se otvaraju prema gore, uz pomoć kružnih drvenih ručki (postavka ručki: donji lijevi ugao za prva dva krila, zatim po sredini, i za desna dva krila ručke su u donjem desnom uglu). Sve šarke su sa usporivačima. Bočne strane su od univera 18mm(Egger U707 ST9).
-------	--

Napomena: Prije izrade pozicije, sve mjere obavezno kontrolisati na licu mjesta. Izvođač je u obavezi da prije izrade pozicija uradi sve radioničke detalje i iste dostavi glavnom projektantu na uvid i saglasnost. Sve materijale i boje po izboru i odobrenju projektanta	LIST BR: C 05-05
--	------------------

PROJEKTANT:	OBJEKAT: Stomatološke ambulante u osnovnim i srednjim školama - JU SMŠ Vuksan Đukić, Mojkovac	INVESTITOR :
"URBI PRO"d.o.o., Podgorica	PRILOG: Projekat namještaja i opremanja	Ministarstvo prosvjete Crne Gore

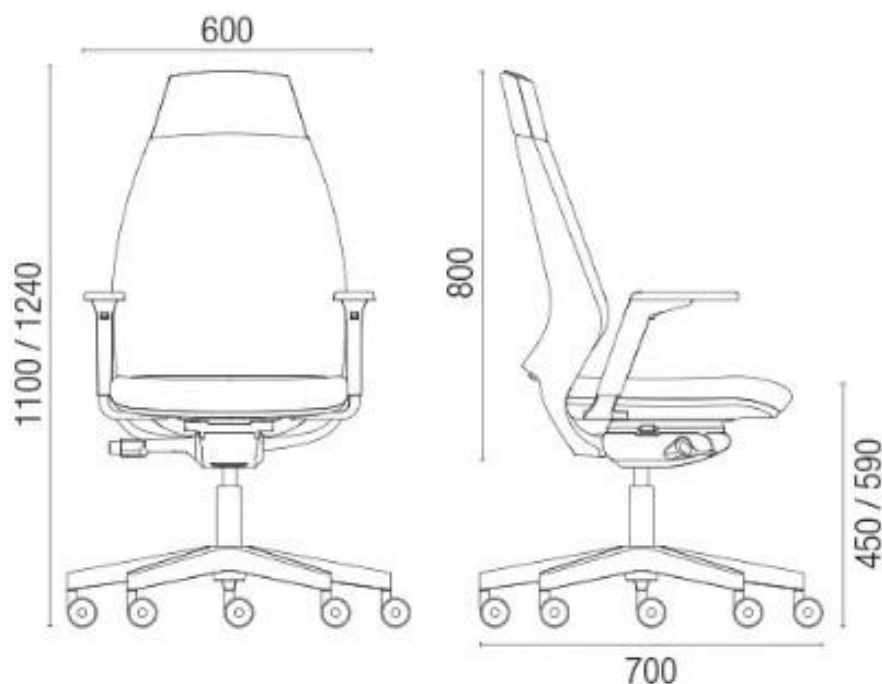

OZNAKA POZICIJE: O8'	Radna stolica	KOMADA: 1
--------------------------------	---------------	-----------


Opis: Nabavka i montaža radne stolice koja sadrži sledeće: naslon za leđa tapaciran , lumbalna podrška podesiva po visini, sinhro mehanizam sa 5 pozicija zaključavanja, pvc piramidalna zvezda 680mm, pvc točki fi.50mm, bez rukonaslona, crna plastika.
Tapacir je štof sa karakteristikama: 100% poliester, 510g/m, otpornosti na habanje 75 000 ciklusa, sertifikovan na nezapaljivost, u bež boji.

PROJEKTANT:	OBJEKAT: Stomatološke ambulante u osnovnim i srednjim školama - JU SMŠ Vuksan Đukić, Mojkovac	INVESTITOR :
"URBI PRO"d.o.o., Podgorica	PRILOG: Projekat namještaja i opremanja	Ministarstvo prosvjete Crne Gore



OZNAKA POZICIJE: 08"	Računar	KOMADA: 1
Opis: Procesor : Intel® Core ™ i7 do 10. generacije Operativni sistem Windows 10 Pro Memorija :do 32 GB Dodatno: 16 GB Intel® Optane ™ memorije Skladištenje: HDD do 1 TB Dodatno: do 512 GB M.2 PCIe SSD Grafika - Intel UHD grafika Pametna USB zaštita Audio: Integrirani zvučnici 2 x 3W Dimenzije Sa postoljem: 420 mm x 490,5 mm x 214 mm Bez postolja: 539 mm x 192 mm x 608 mm Težina : Sa postoljem 6 kg; Bez postolja 9,3 kg		
		LIST BR: C 05-07

PROJEKTANT:	OBJEKAT: Stomatološke ambulante u osnovnim i srednjim školama - JU SMŠ Vuksan Đukić, Mojkovac	INVESTITOR : Ministarstvo prosvjete Crne Gore
"URBI PRO"d.o.o., Podgorica	PRILOG: Projekat namještaja i opremanja	

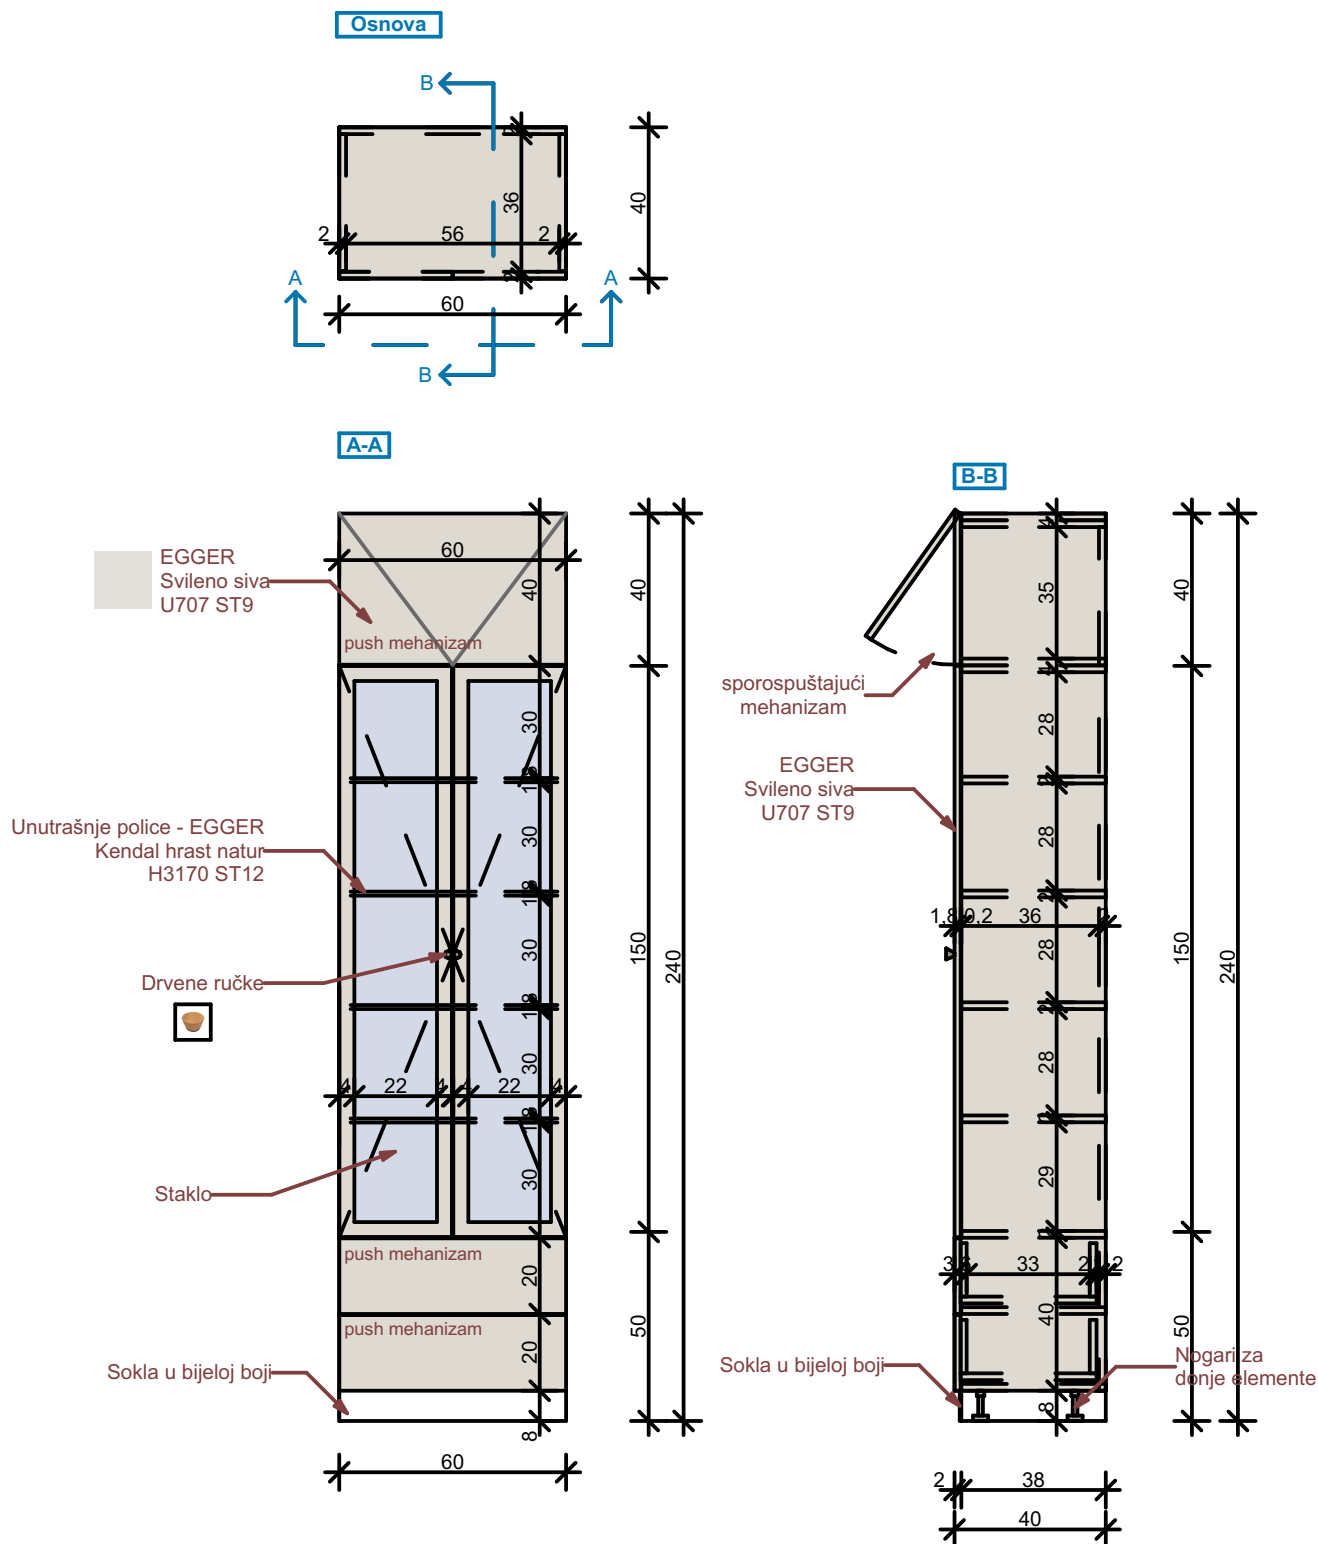

OZNAKA POZICIJE: 09	Vitrina za instrumente	KOMADA: 1
-------------------------------	------------------------	-----------

Opis: Nabavka materijala, izrada i montaža vitrine za instrumente zubne ordinacije. Vizuelno se sastoji od tri dijela. Donji dio sačinjavaju dvije fioke sa frontom od univera 18mm u svileni-sivoj boji (Egger U707 ST9). Korpusi su izradjeni od univera u polarno-bijeloj boji (Egger W1300 ST9). Otvaraju se uz pomoć push mehanizma. Ispuna središnjeg dijela, ujedno i najvećeg je staklo, a uokvireno je univerom 18mm u svileni-sivoj boji (Egger U707 ST9), debljine okvira 4cm, na kojima su postavljene dvije kružne ručke u teksturi drveta. Korpus središnjeg dijela, tj. police su izradjene od univera 18mm (Egger Kendal hrast natur H3170 ST12) Gornje krilo, takođe izradjeno od univera 18mm u svileni-sivoj boji (Egger U707 ST9), ima otvaranje ka gore, kao na grafičkom prikazu. Sve šarke su sa usporivačima. Bočne strane su takođe od identičnog materijala. (Egger U707 ST9). Središnji dio služi za ostavu instrumenata, a gornji i donji dio za ostavu ostalih stvari. arhive ili sl.

Napomena: Prije izrade pozicije, sve mjere obavezno kontrolisati na licu mjesta. Izvođač je u obavezi da prije izrade pozicija uradi sve radioničke detalje i iste dostavi glavnom projektantu na uvid i saglasnost. Sve materijale i boje po izboru i odobrenju projektanta

LIST BR:
C 05-08

PROJEKTANT:	OBJEKAT: Stomatološke ambulante u osnovnim i srednjim školama - JU SMŠ Vuksan Đukić, Mojkovac	INVESTITOR :
"URBI PRO"d.o.o., Podgorica	PRILOG: Projekat namještaja i opremanja	Ministarstvo prosvjete Crne Gore



OZNAKA POZICIJE: O10	Čiviluk u čekaonici	KOMADA: 1
--------------------------------	---------------------	-----------


Opis:

Zidni čiviluk sa pločom u teksturi drveta i crnim elementima za kačenje. Čiviluk se nalazi u sklopu ordinacije.

Napomena: Prije izrade pozicije, sve mjere obavezno kontrolisati na licu mjesta. Izvođač je u obavezi da prije izrade pozicija uradi sve radioničke detalje i iste dostavi glavnom projektantu na uvid i saglasnost. Sve materijale i boje po izboru i odobrenju projektanta

LIST BR:
C 05-09

PROJEKTANT:	OBJEKAT: Stomatološke ambulante u osnovnim i srednjim školama - JU SMŠ Vuksan Đukić, Mojkovac	INVESTITOR :
"URBI PRO"d.o.o., Podgorica	PRILOG: Projekat namještaja i opremanja	Ministarstvo prosvjete Crne Gore

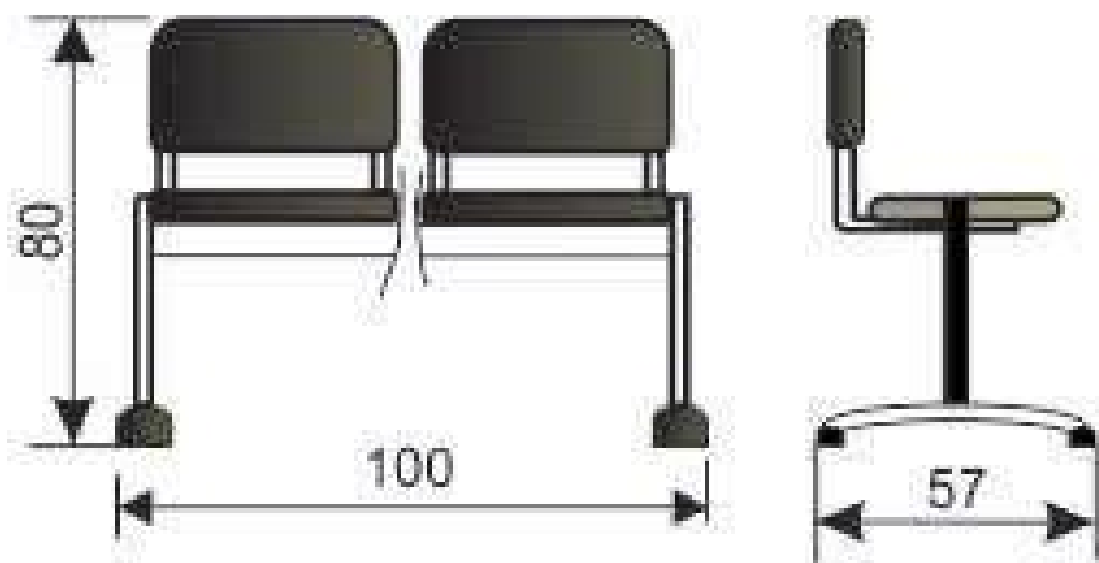

OZNAKA POZICIJE: O11	Stolice za čekaonicu	KOMADA: 2
Opis: Čekaonica sa dva sjedišta povezana metalnom konstrukcijom u crnoj boji. Sjedište i naslon su od drveta, a konstrukcija je sa ravnim nogama i plastičnim stopicama. Opterećenje je 120 kg po sjedištu. Dimenzije (DxŠxV) : 100 x 57 x 80 cm		
Napomena: Prije izrade pozicije, sve mjere obavezno kontrolisati na licu mjesta. Izvođač je u obavezi da prije izrade pozicija uradi sve radioničke detalje i iste dostavi glavnom projektantu na uvid i saglasnost. Sve materijale i boje po izboru i odobrenju projektanta		LIST BR: C 05-10

PROJEKTANT:

"URBI PRO"d.o.o., Podgorica


OBJEKAT: Stomatološke ambulante u osnovnim i srednjim školama -
JU SMŠ Vuksan Đukić, Mojkovac

PRILOG:

3D Prikazi

INVESTITOR :

Ministarstvo prosvjete Crne Gore

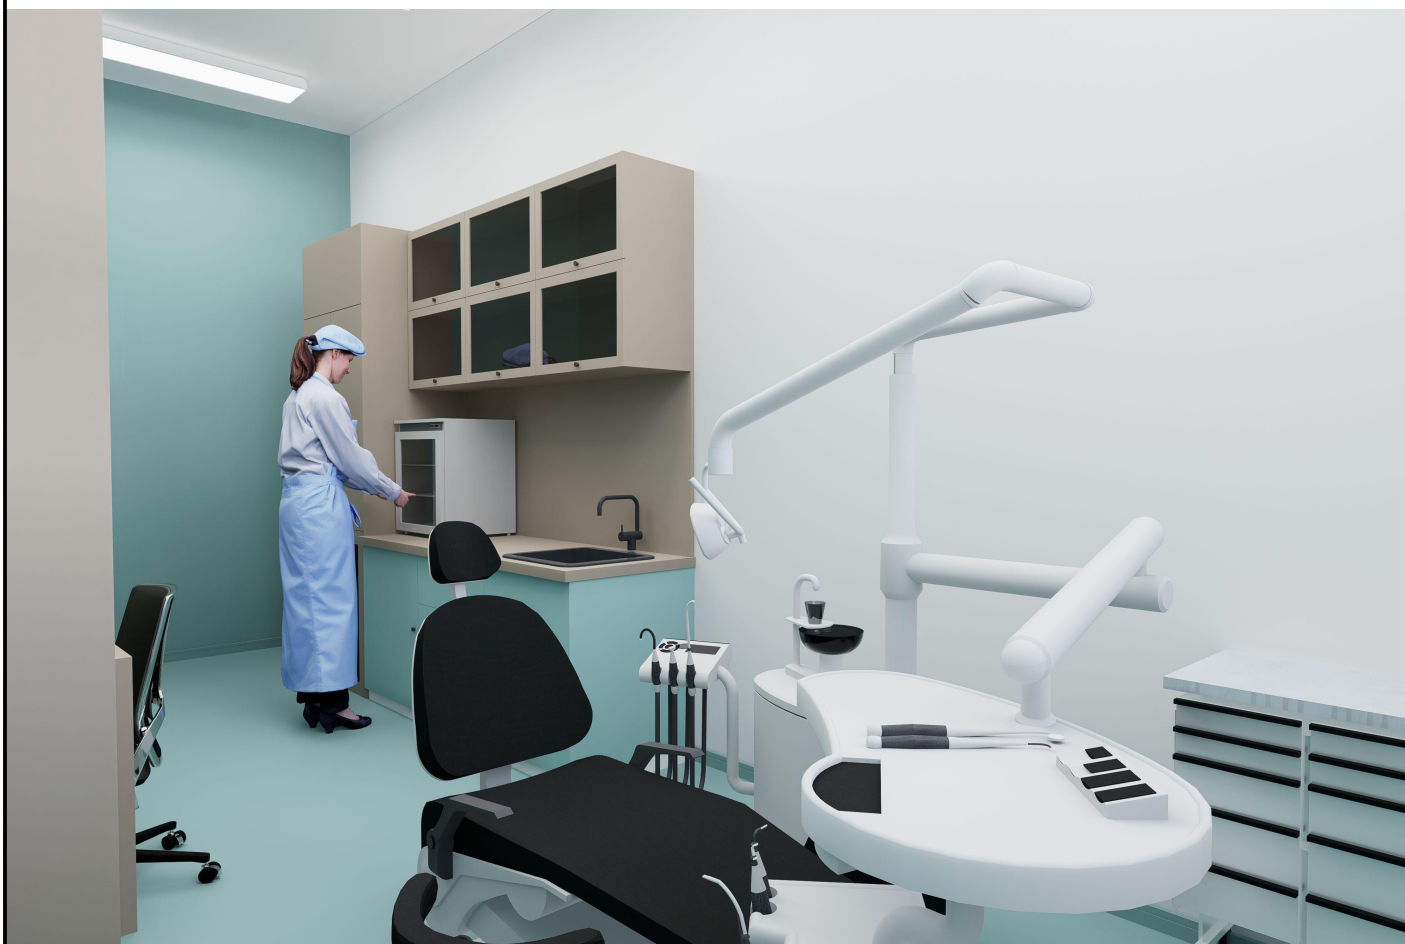

PROJEKTANT:

"URBI PRO"d.o.o., Podgorica

OBJEKAT: Stomatološke ambulante u osnovnim i srednjim školama -
JU SMŠ Vuksan Đukić, Mojkovac

PRILOG:

3D Prikazi

INVESTITOR :

Ministarstvo prosvjete Crne Gore

